


単体利用：約 50 m²
机(大)：6台
椅子：18脚

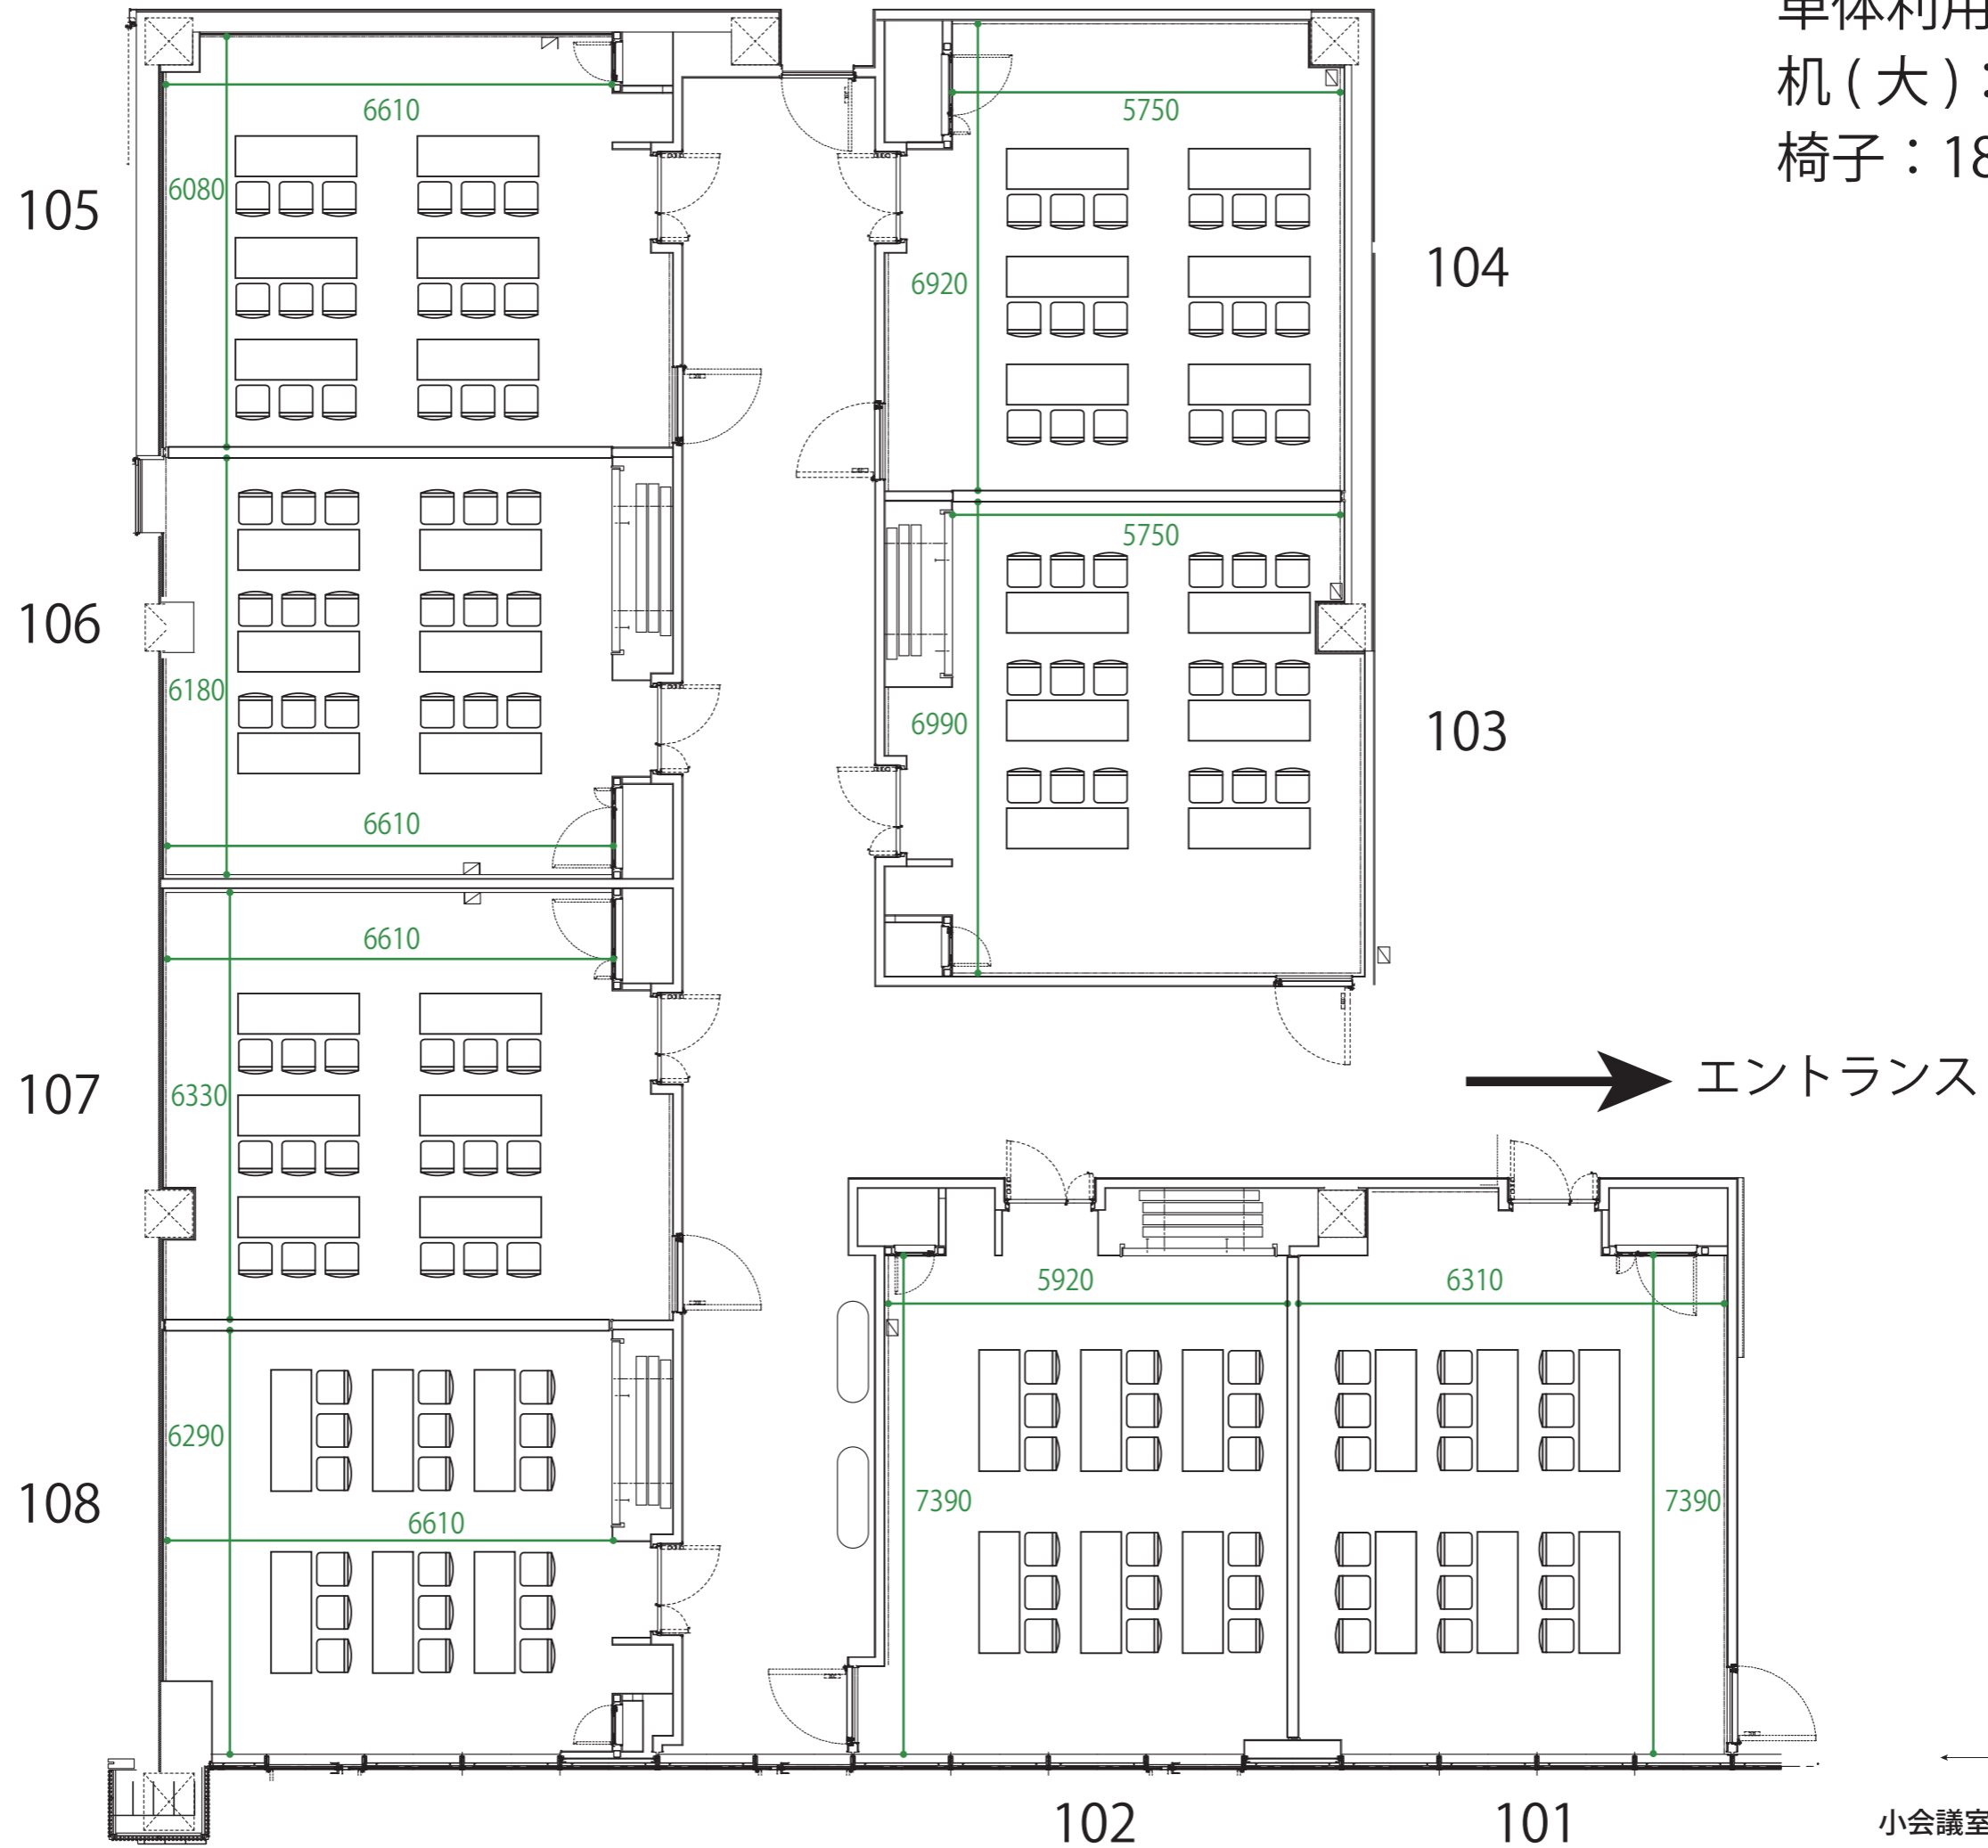

2室一体利用：約 100 m²

机(大)：12 台

椅子：36 脚

