



中会議室 201

単体利用：約 160 m²
椅子：150 脚

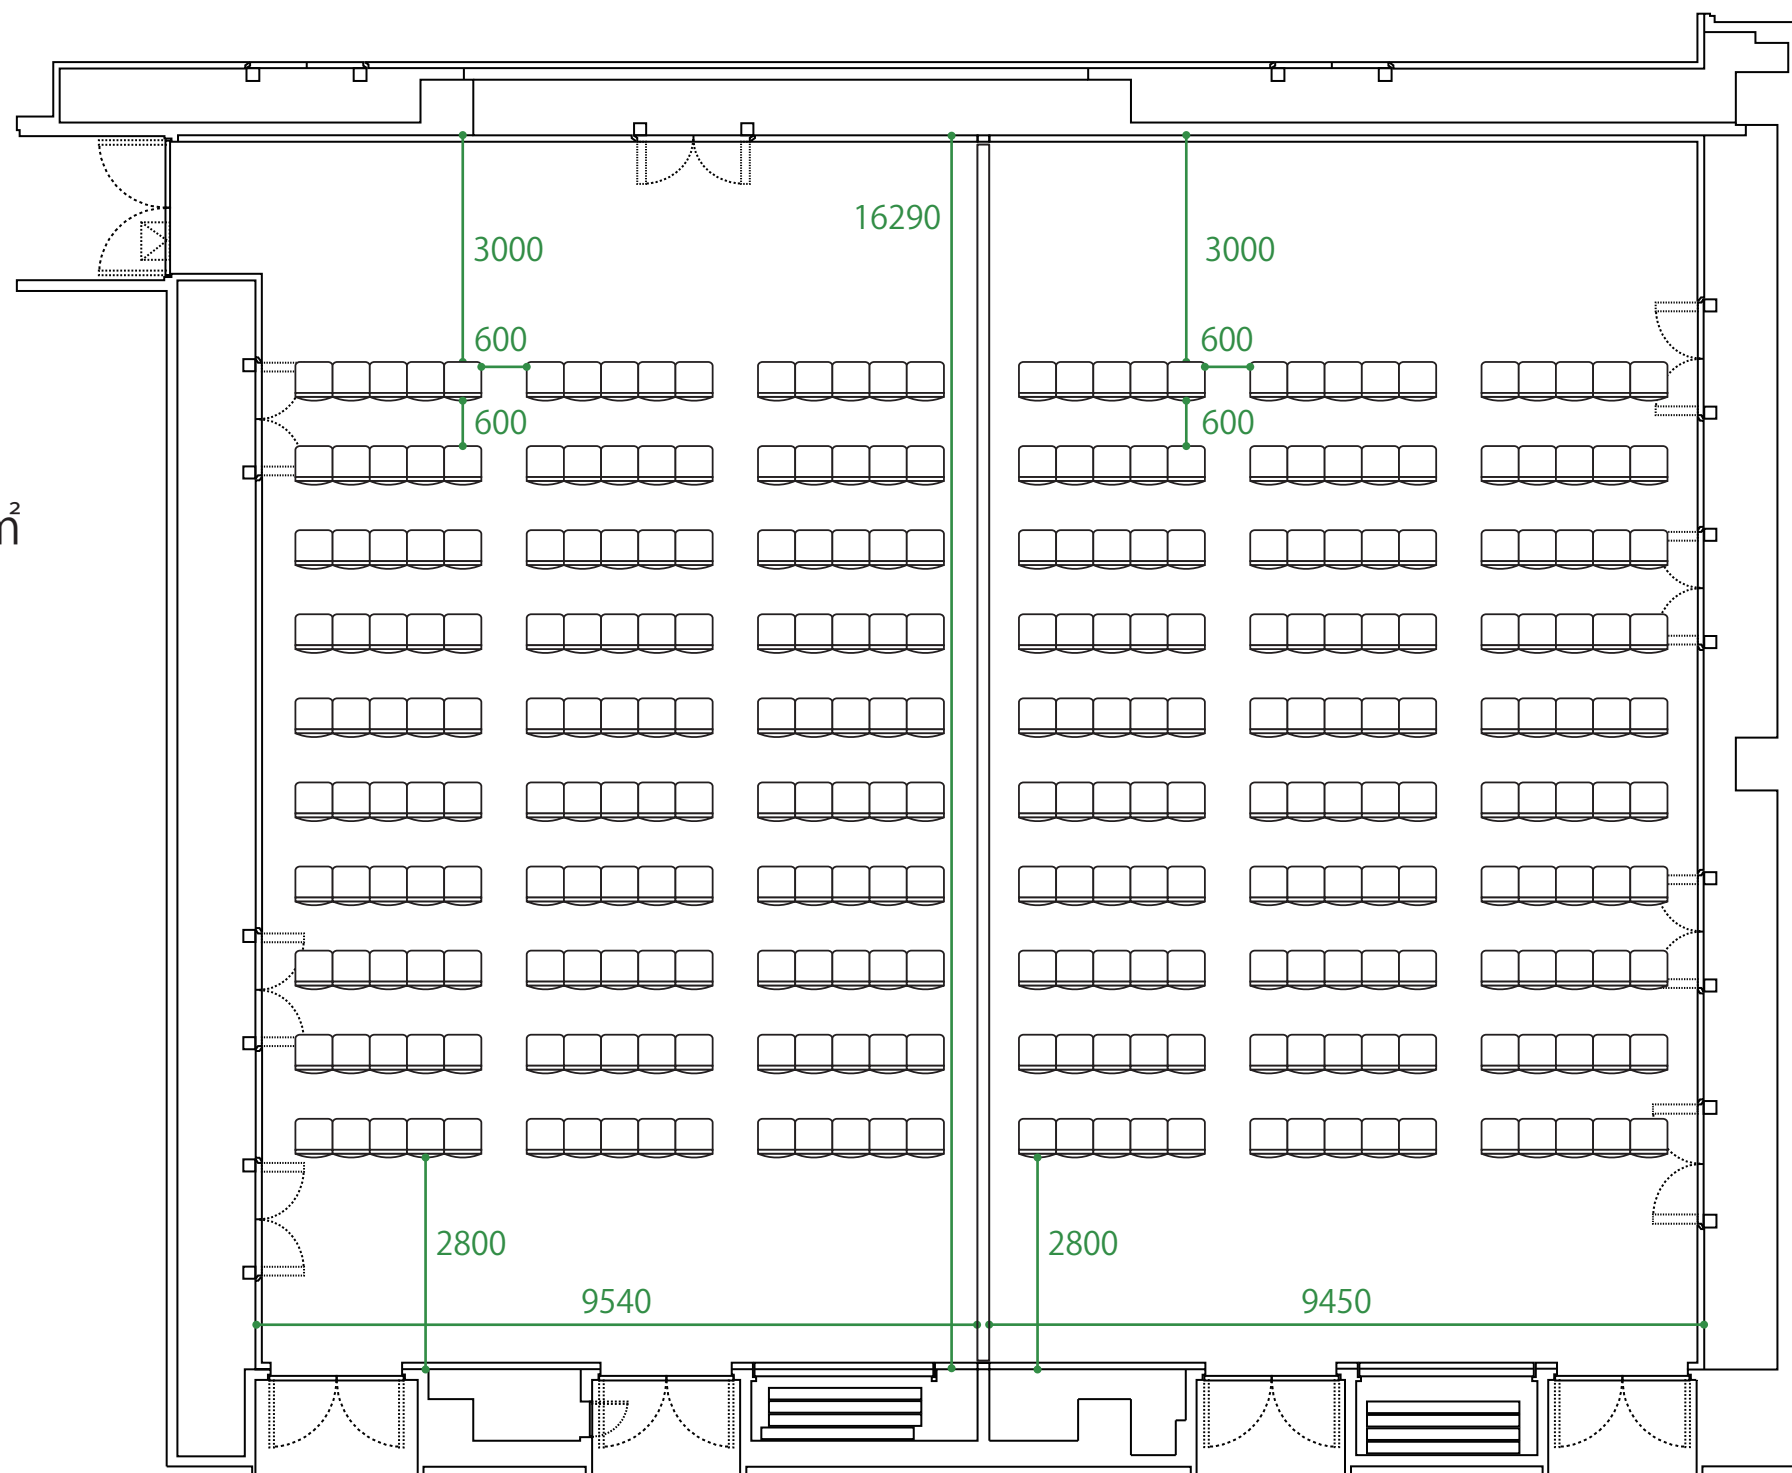

中会議室 202


単体利用：約 160 m²
椅子：150 脚

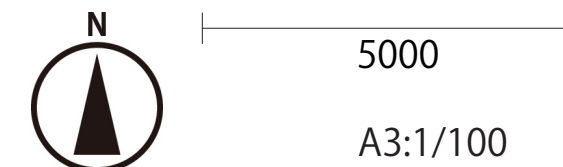

中会議室 201+202

2室一体利用：約 320 m²

椅子：242 脚

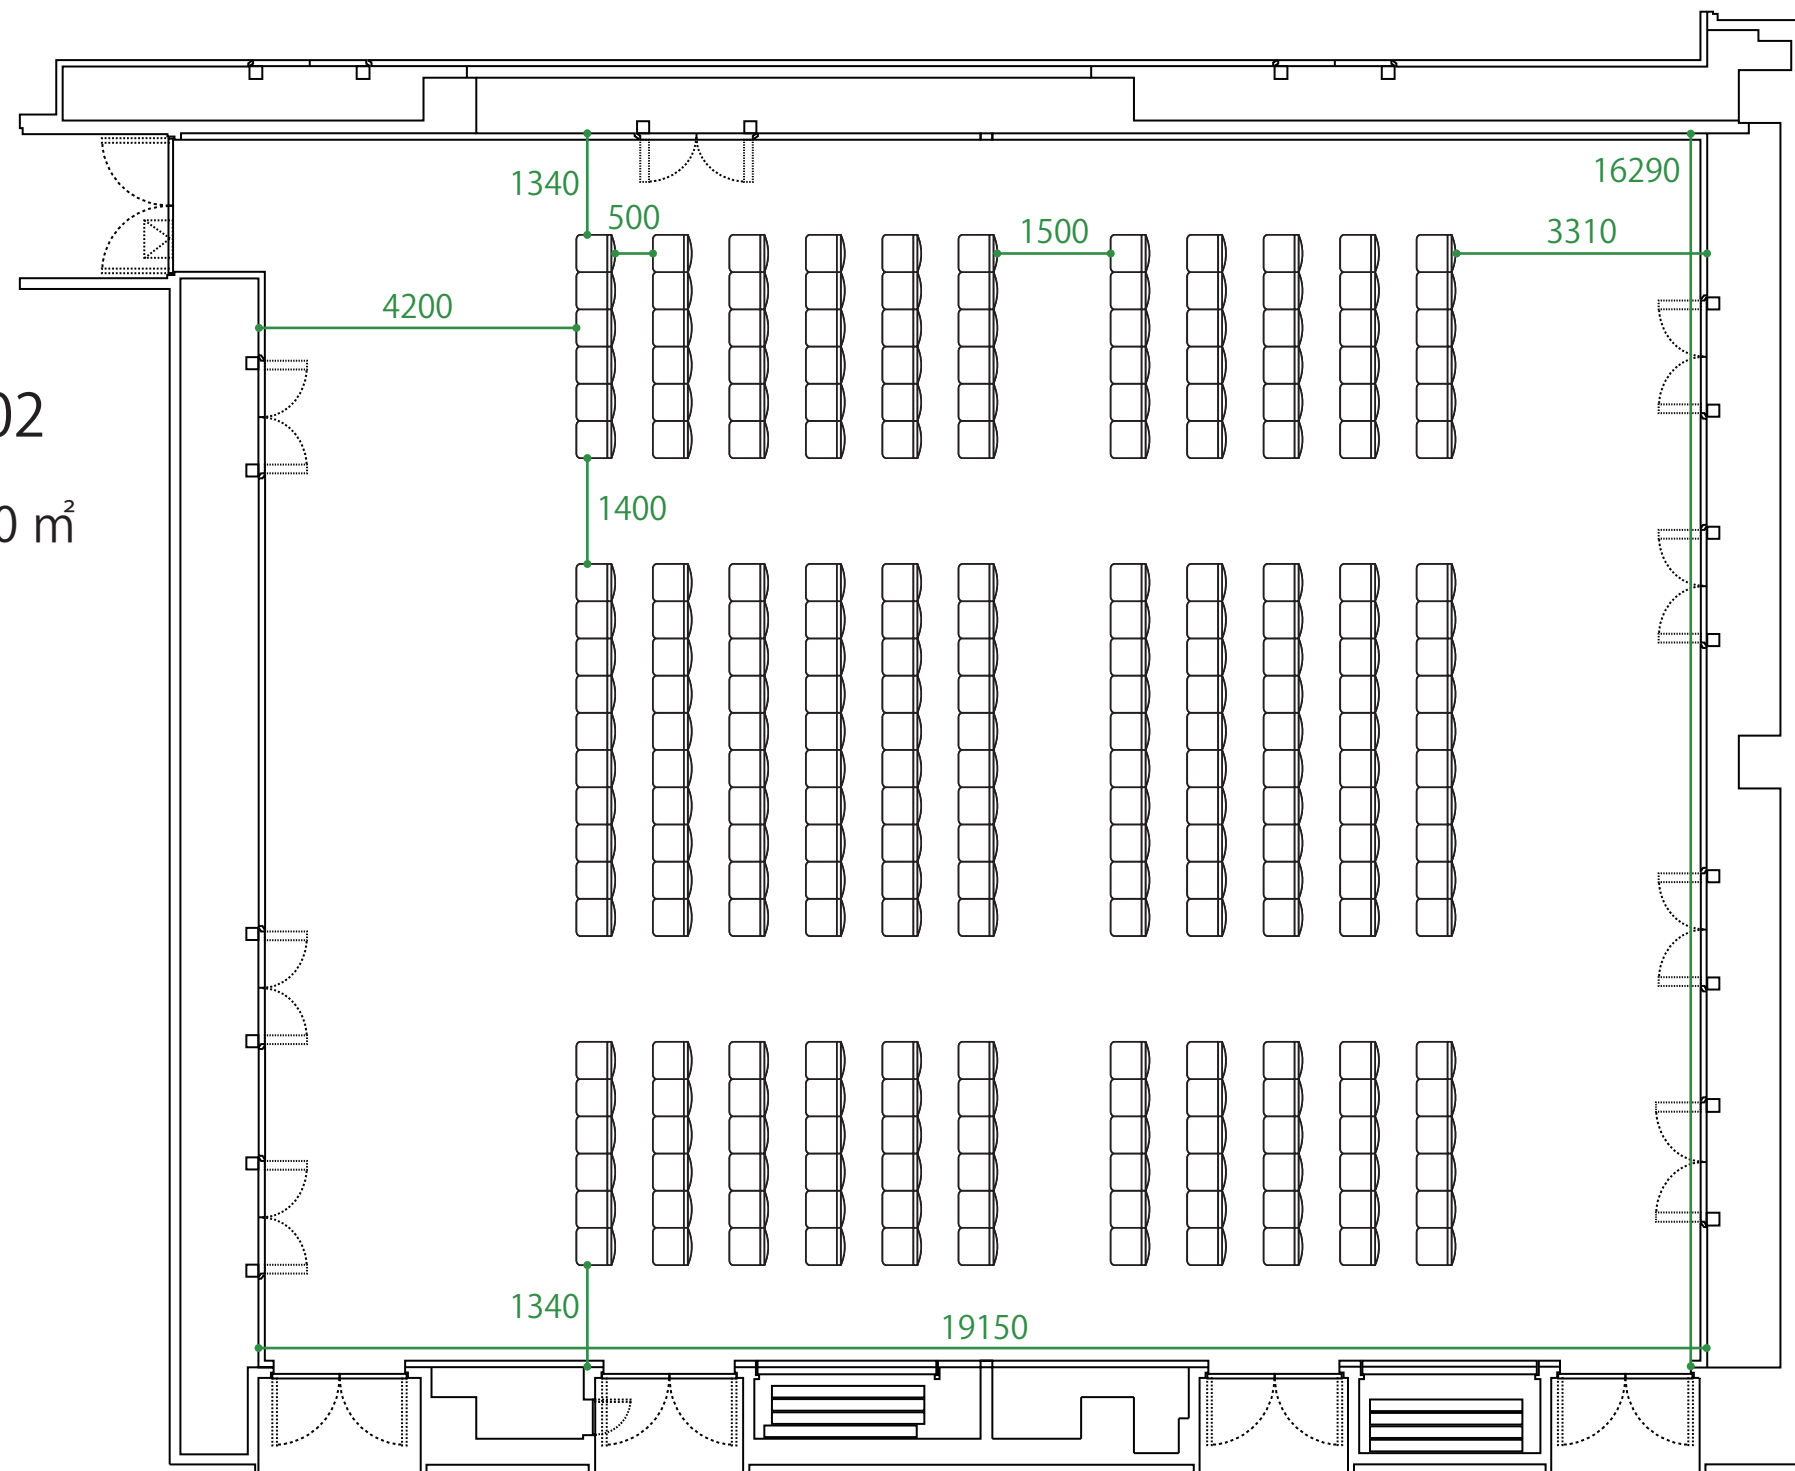

5000

A3:1/100