


中会議室 203

単体利用：約 315 m²
 机(大)：52 台
 椅子：156 脚

中会議室 204

単体利用：約 315 m²
 机(大)：52 台
 椅子：156 脚

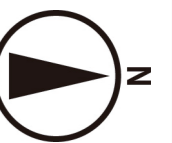



5000
 A3:1/100

中会議室 203+204

2室一体：約 630 m²

机(大)：104台

椅子：312脚

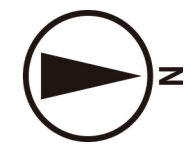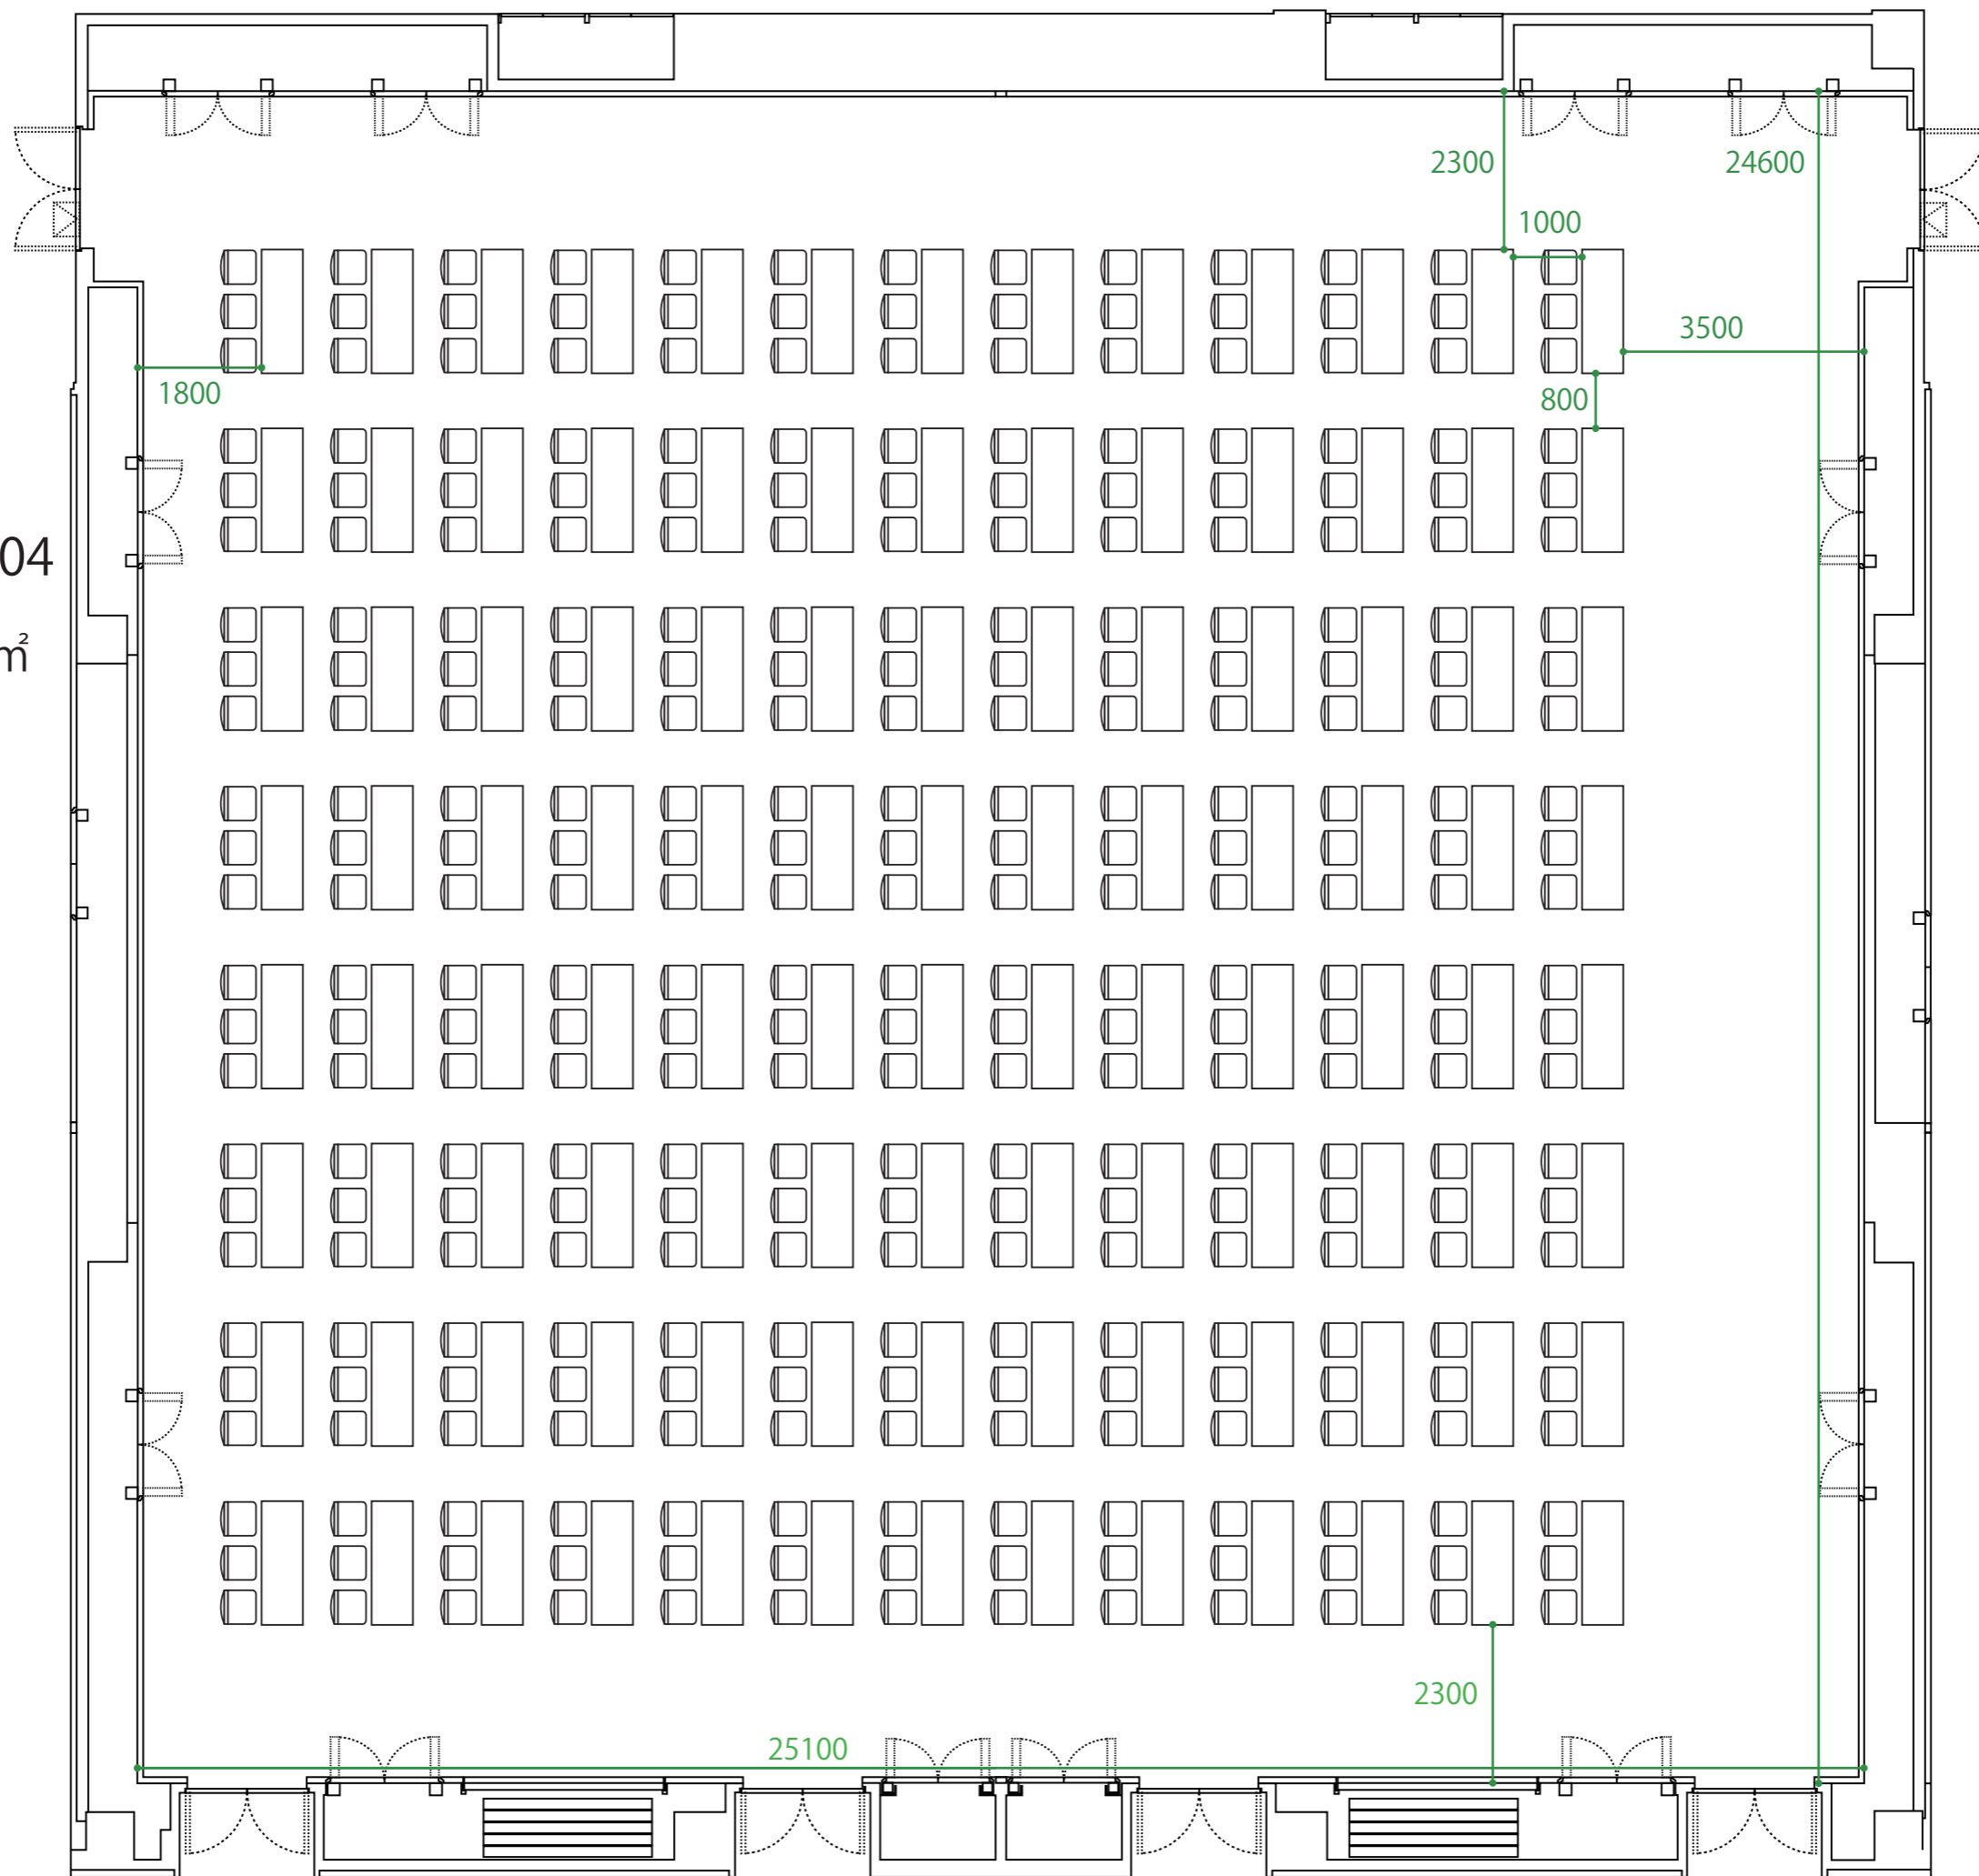

5000
A3:1/100