


中会議室 206

単体利用：約 160 m²

椅子：150 脚

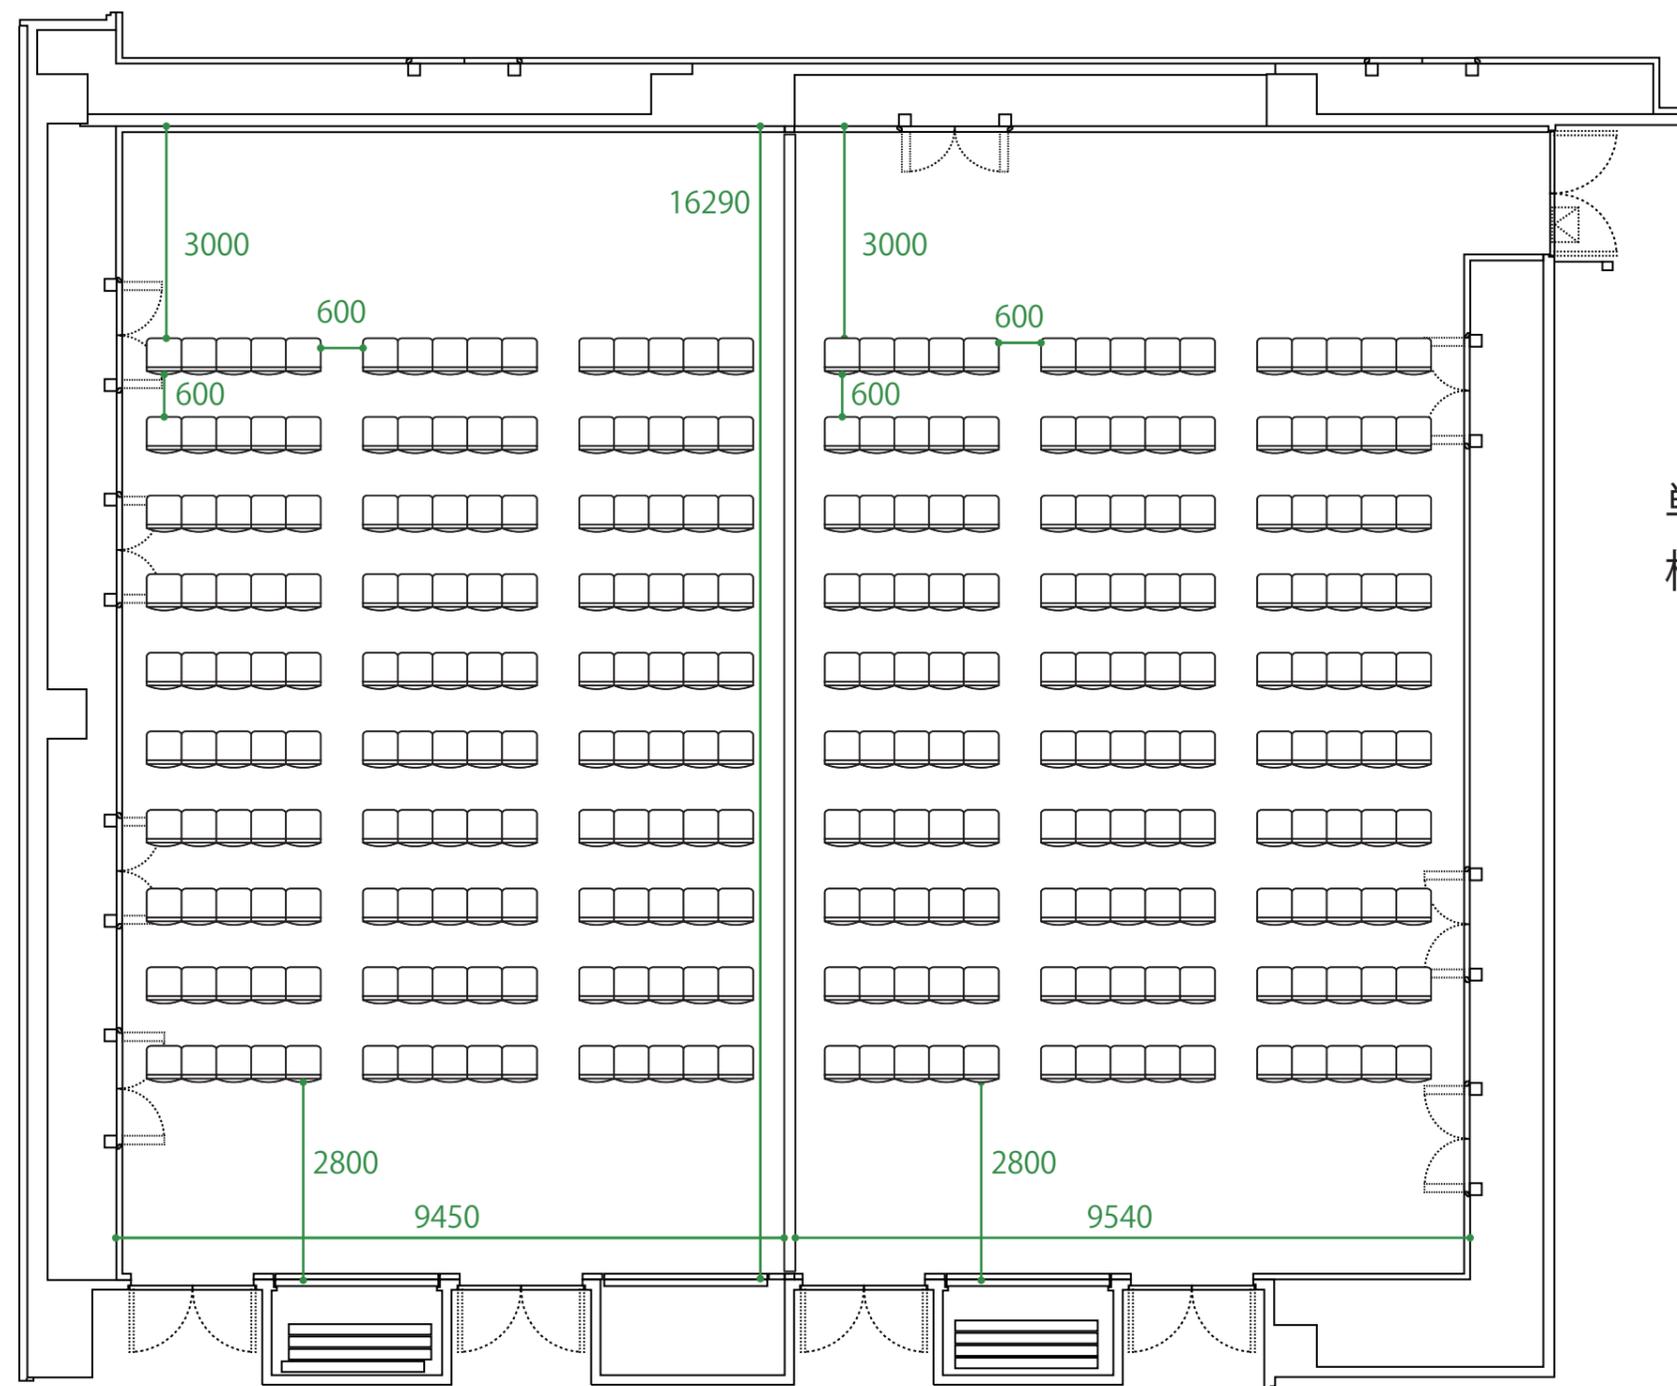

中会議室 205

単体利用：約 160 m²

椅子：150 脚




5000

A3:1/100

中会議室 205+206

2室一体利用：約 320 m²

椅子：242 脚

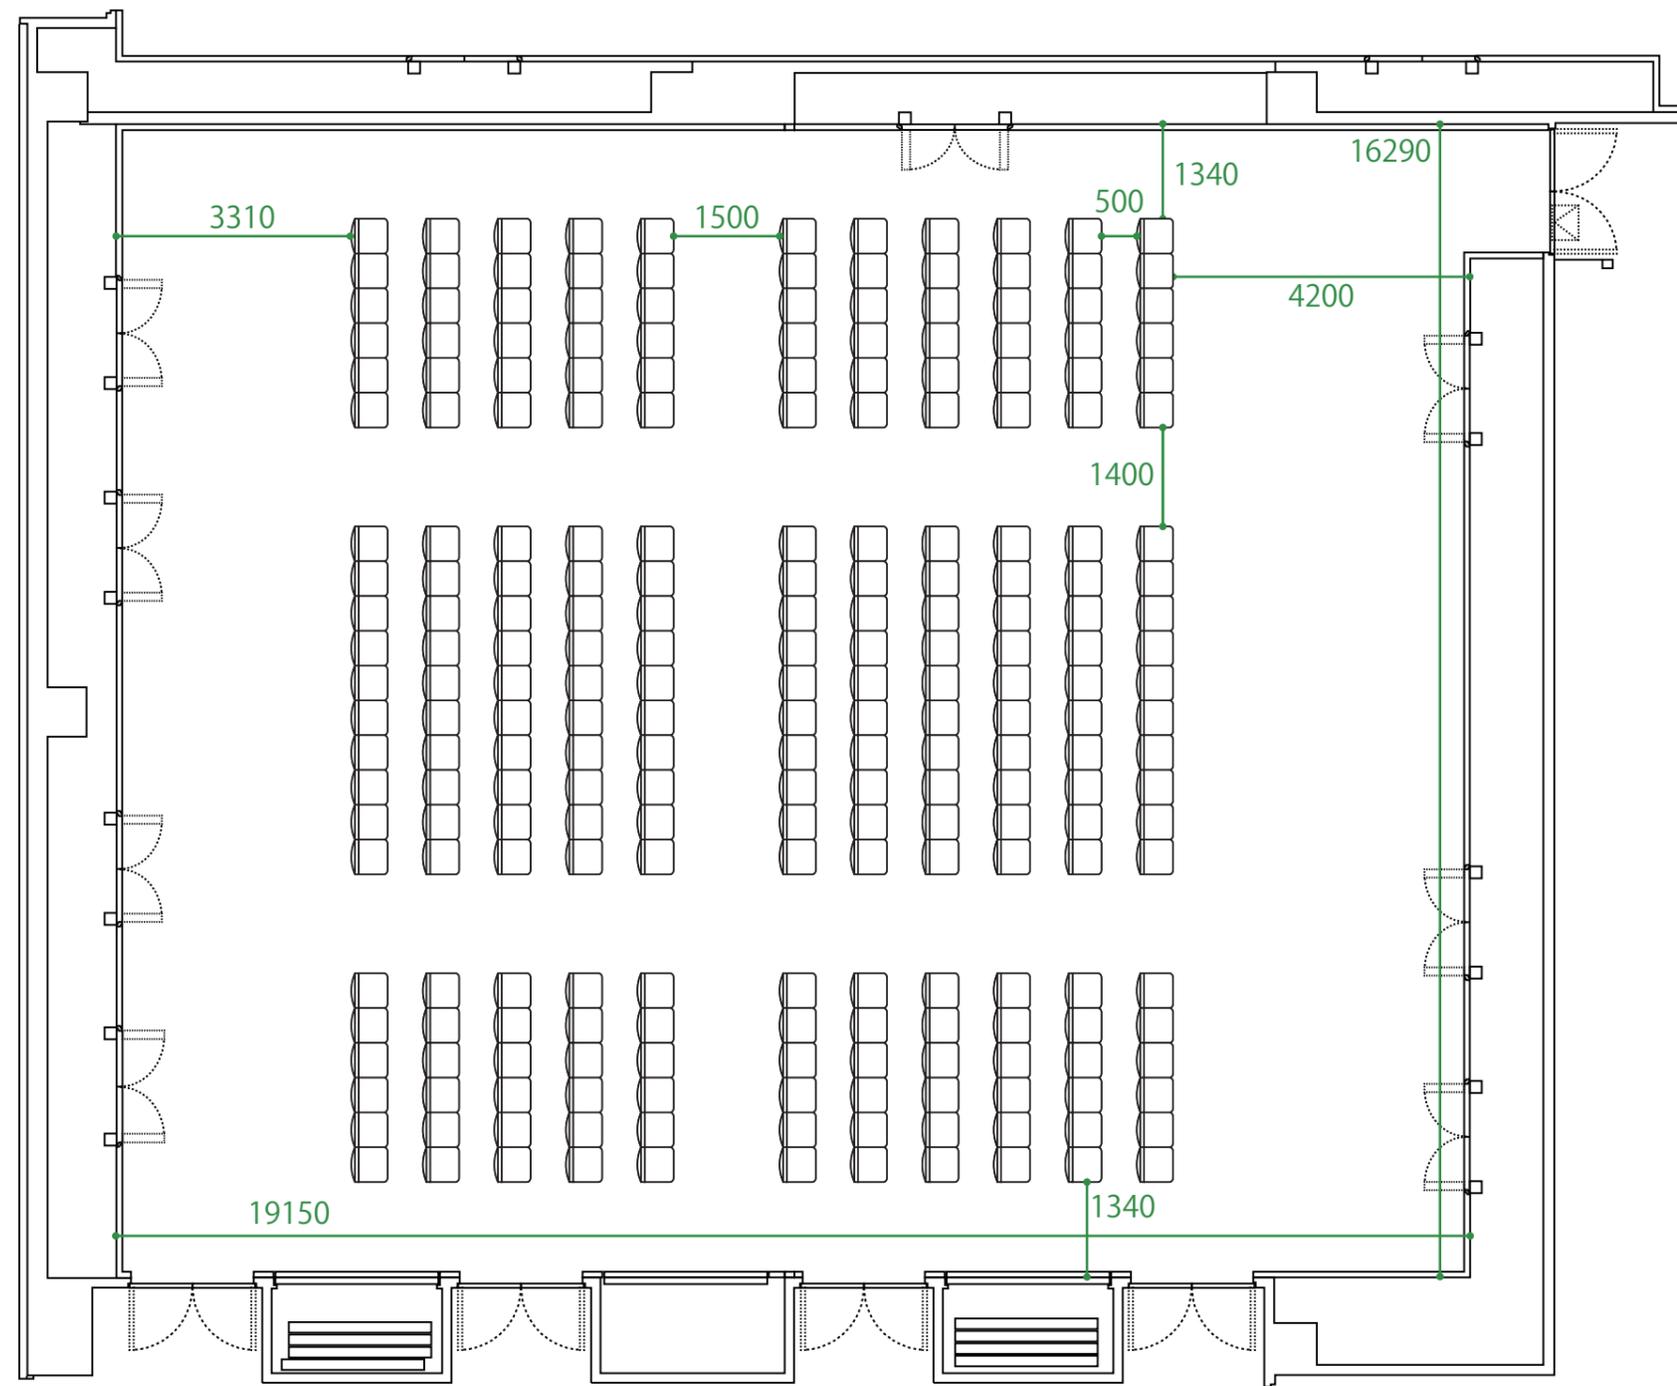

5000

A3:1/100