


ホール内面積  
約 2100 m<sup>2</sup>

円卓(大): 50 台  
円卓(小): 78 台  
椅子: 300 脚

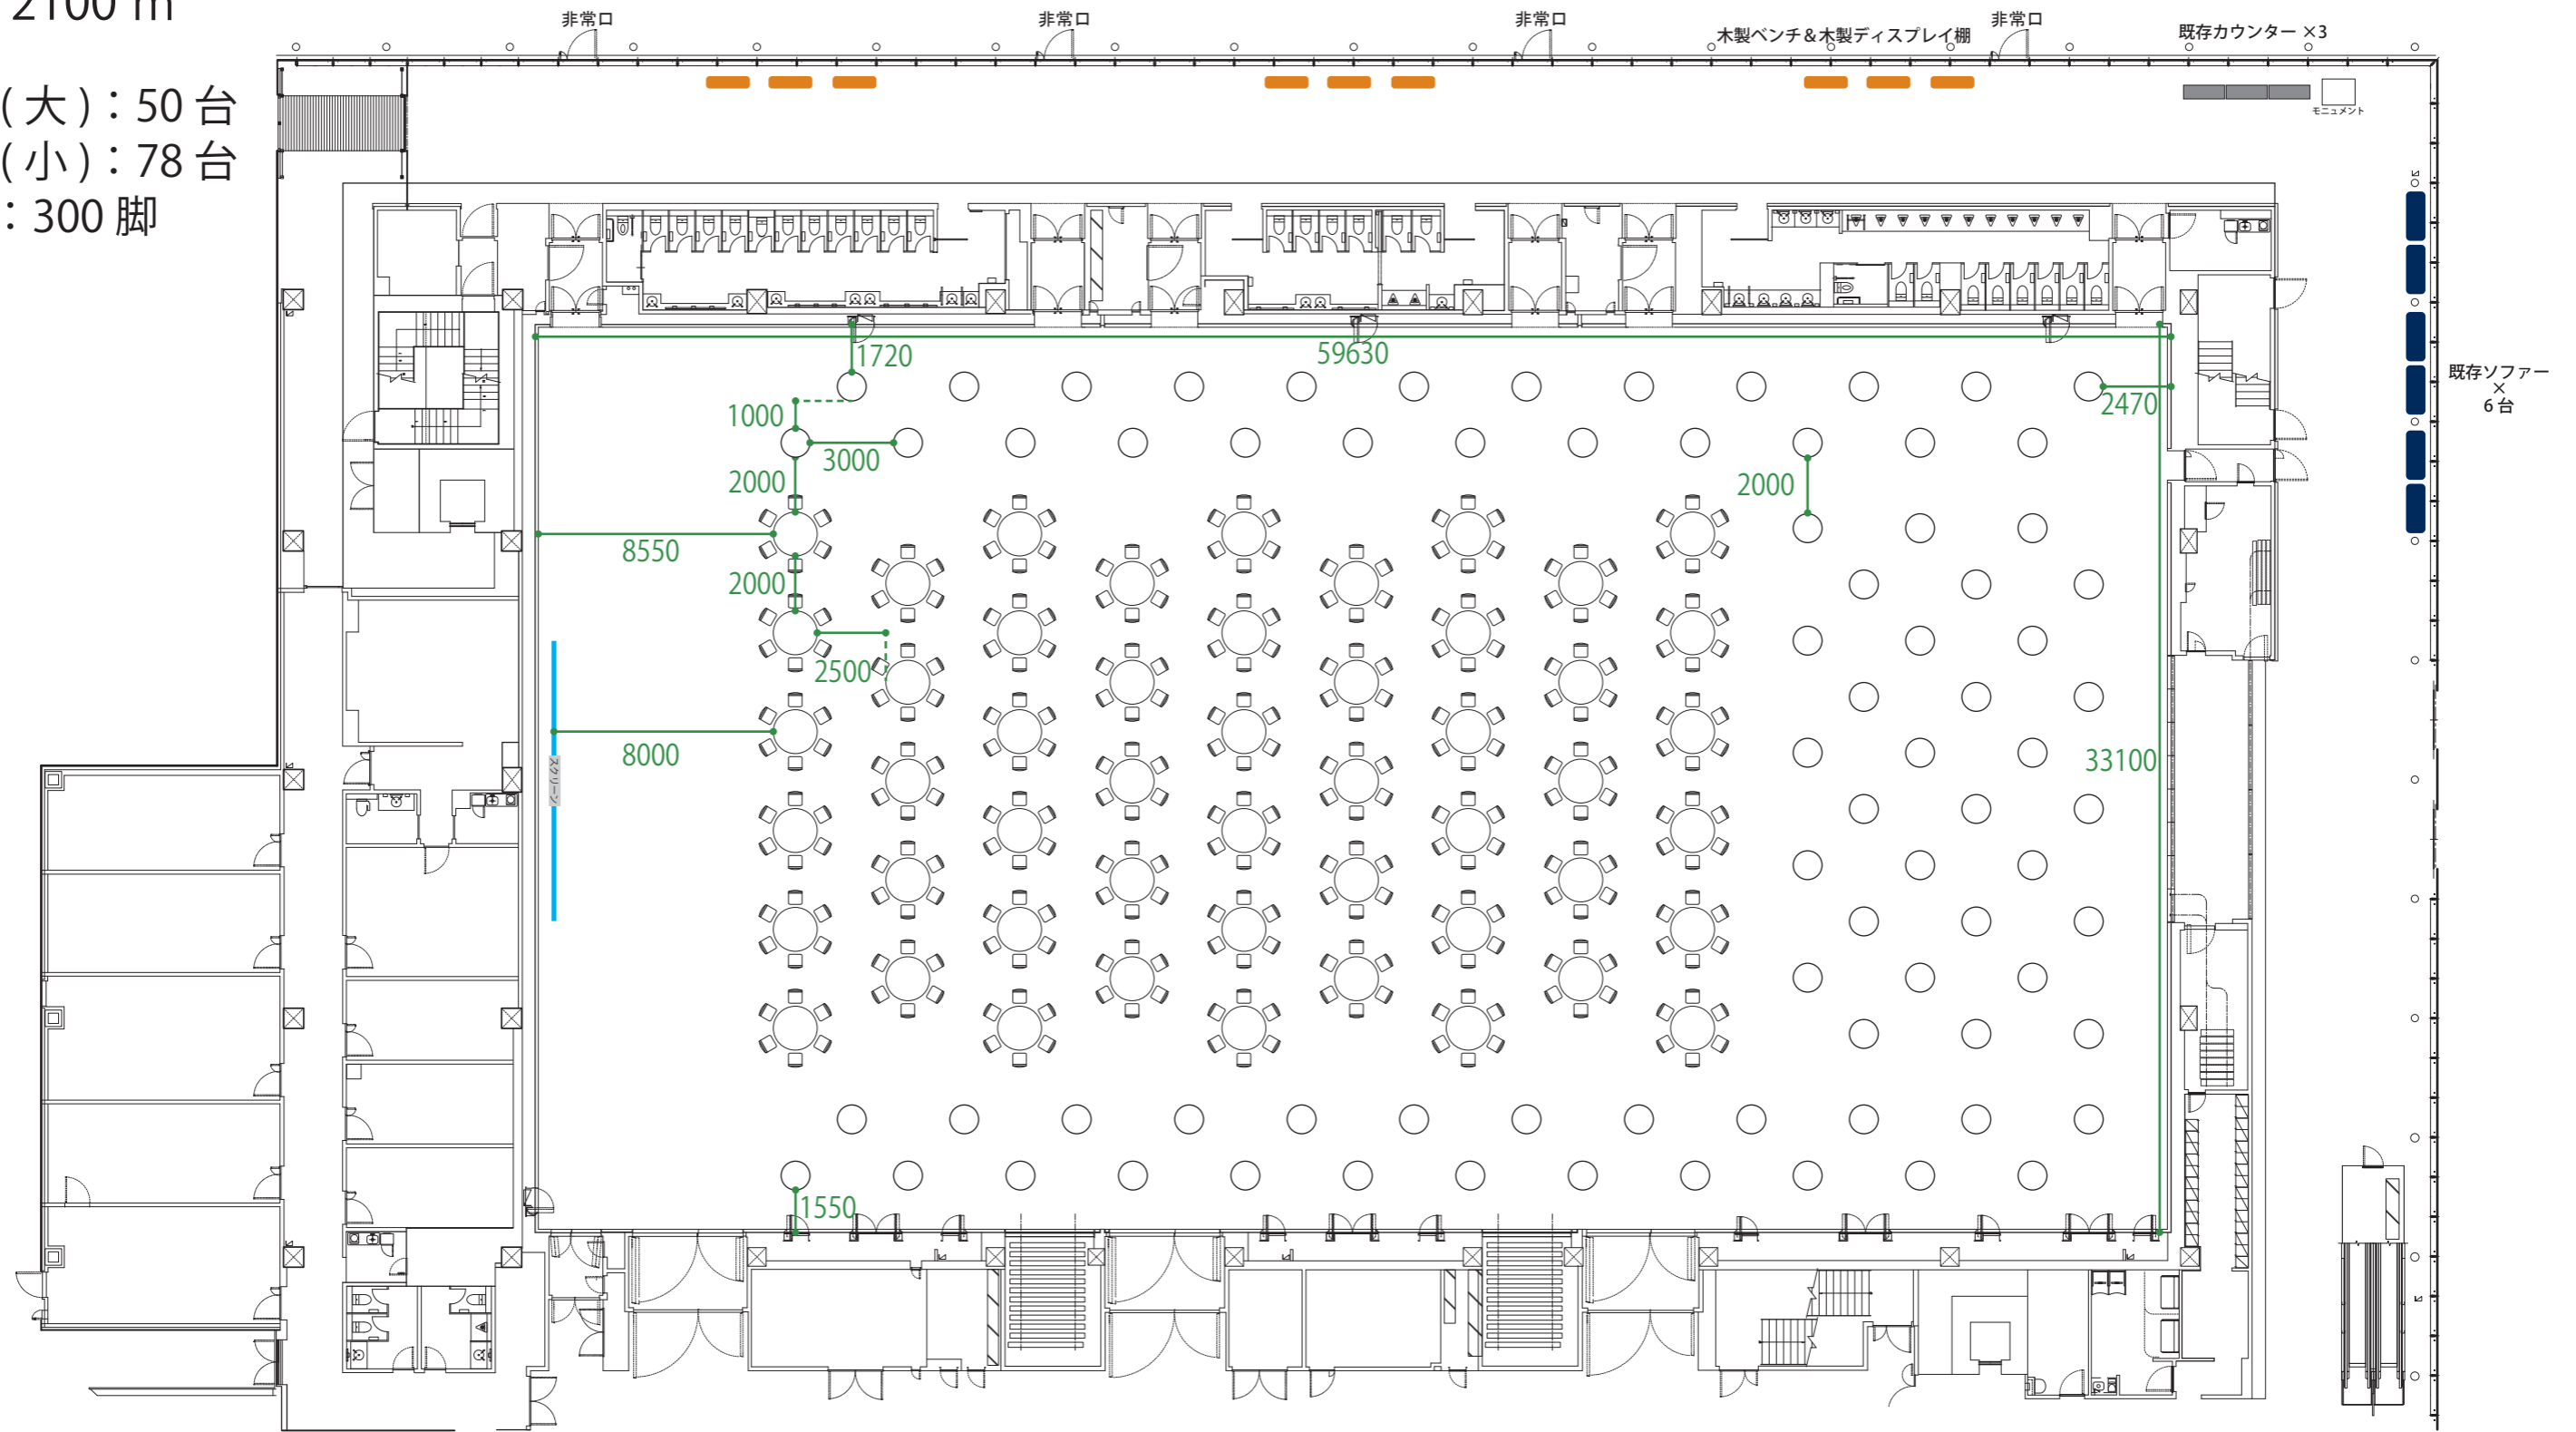

5000