


5000

ホール内面積
約 770 m²

机(大): 108 台
椅子: 324 脚

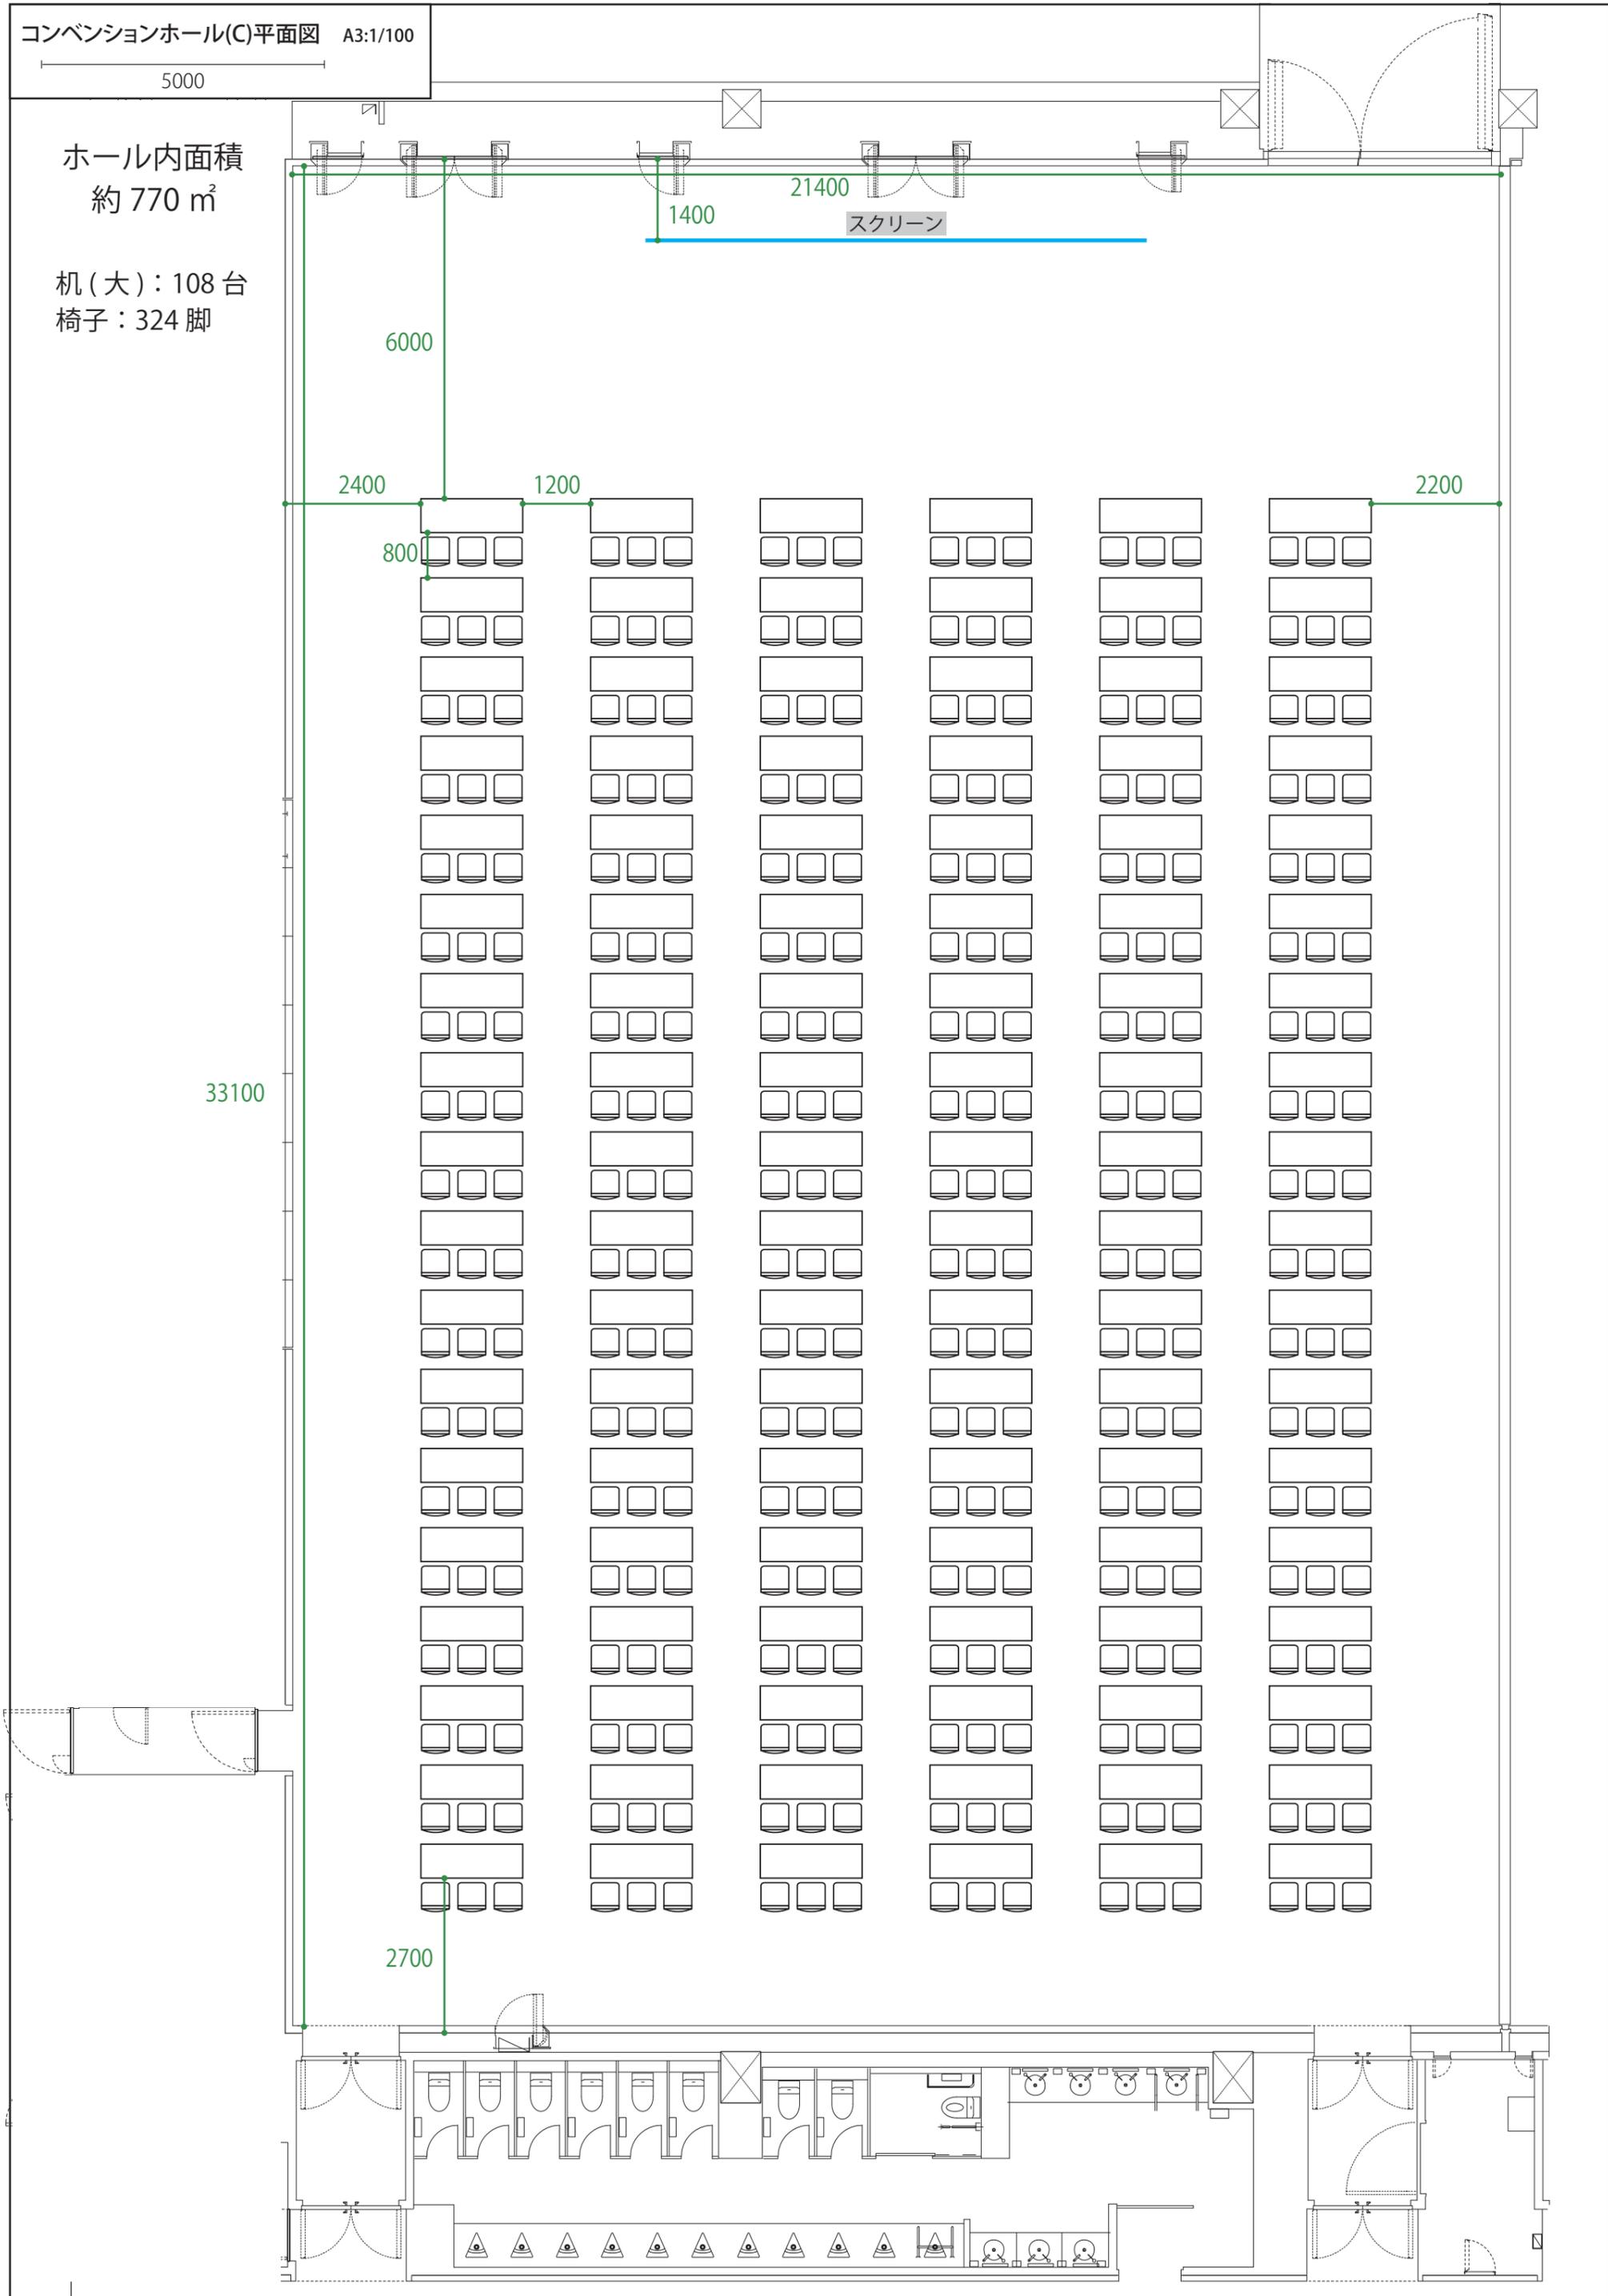

21400

1400

スクリーン

6000

2400

1200

800

2200

33100

2700