


天平ホール

ホール内面積 約600m²

移動式観覧席 392 席

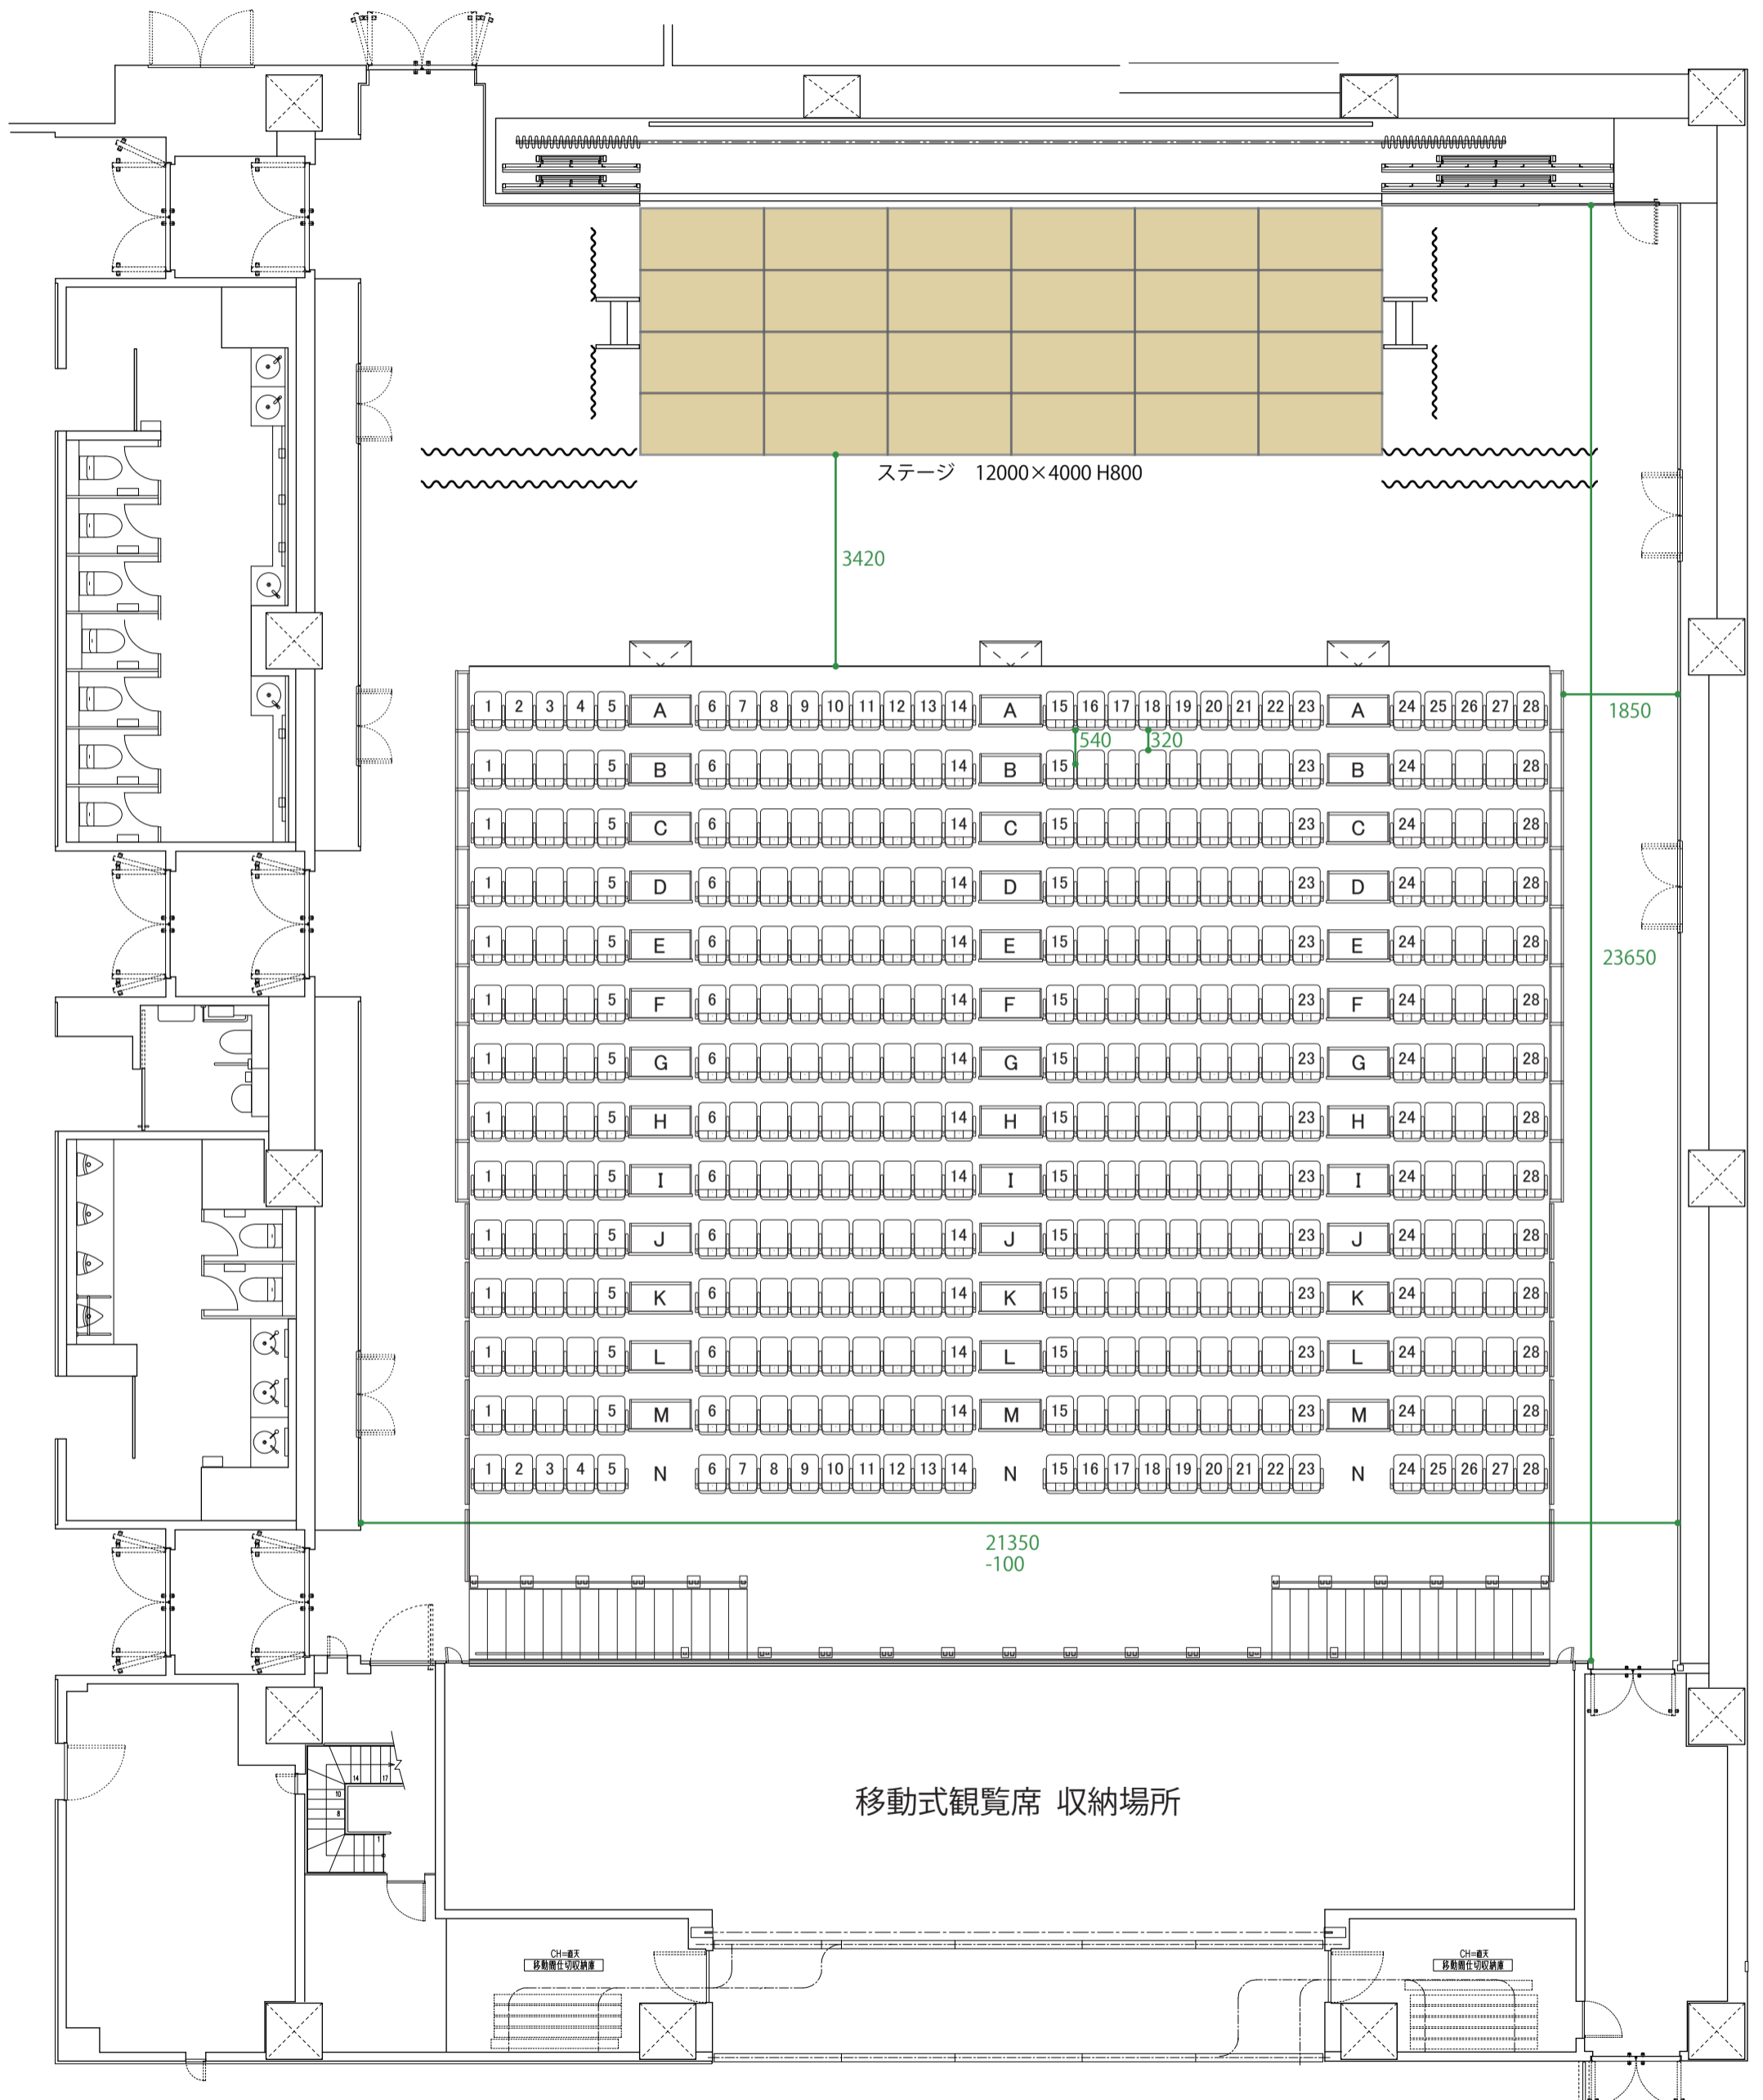

Scale=1/100 (A3)