


天平ホール

ホール内面積 約600m²

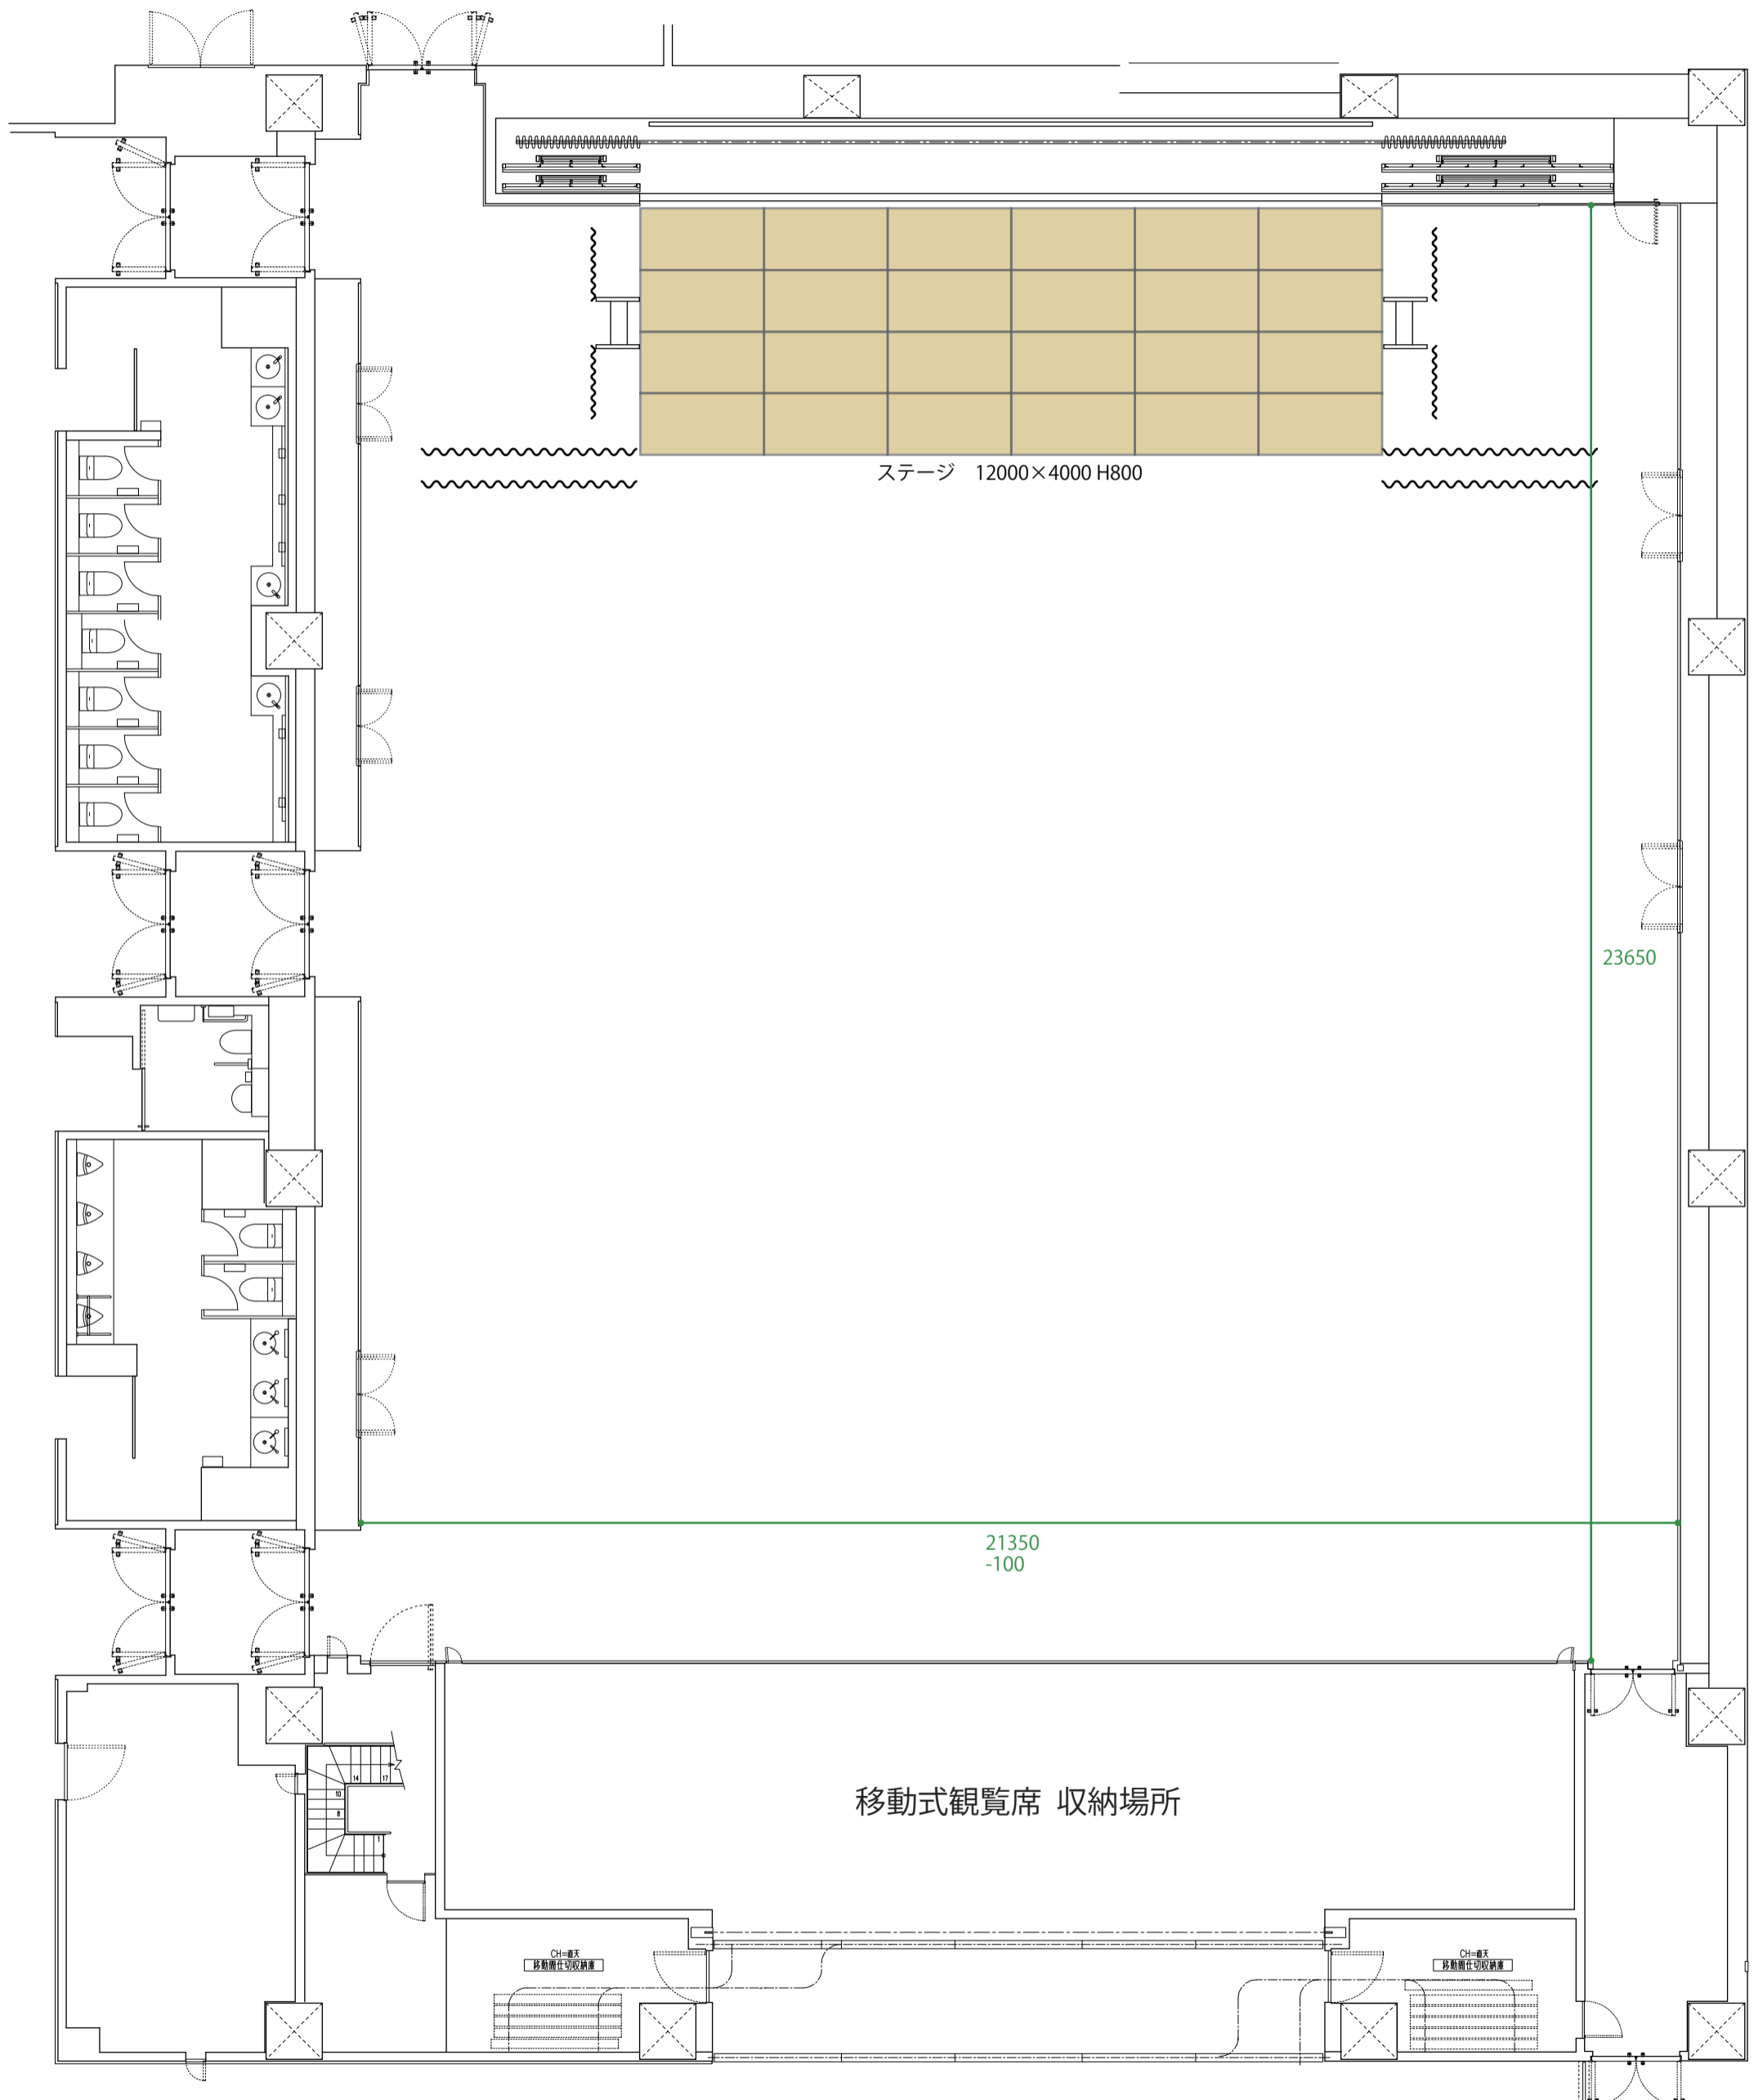

Scale=1/100 (A3)