


天平ホール

ホール内面積 約600m²

机(大) : 77席

椅子 : 231脚

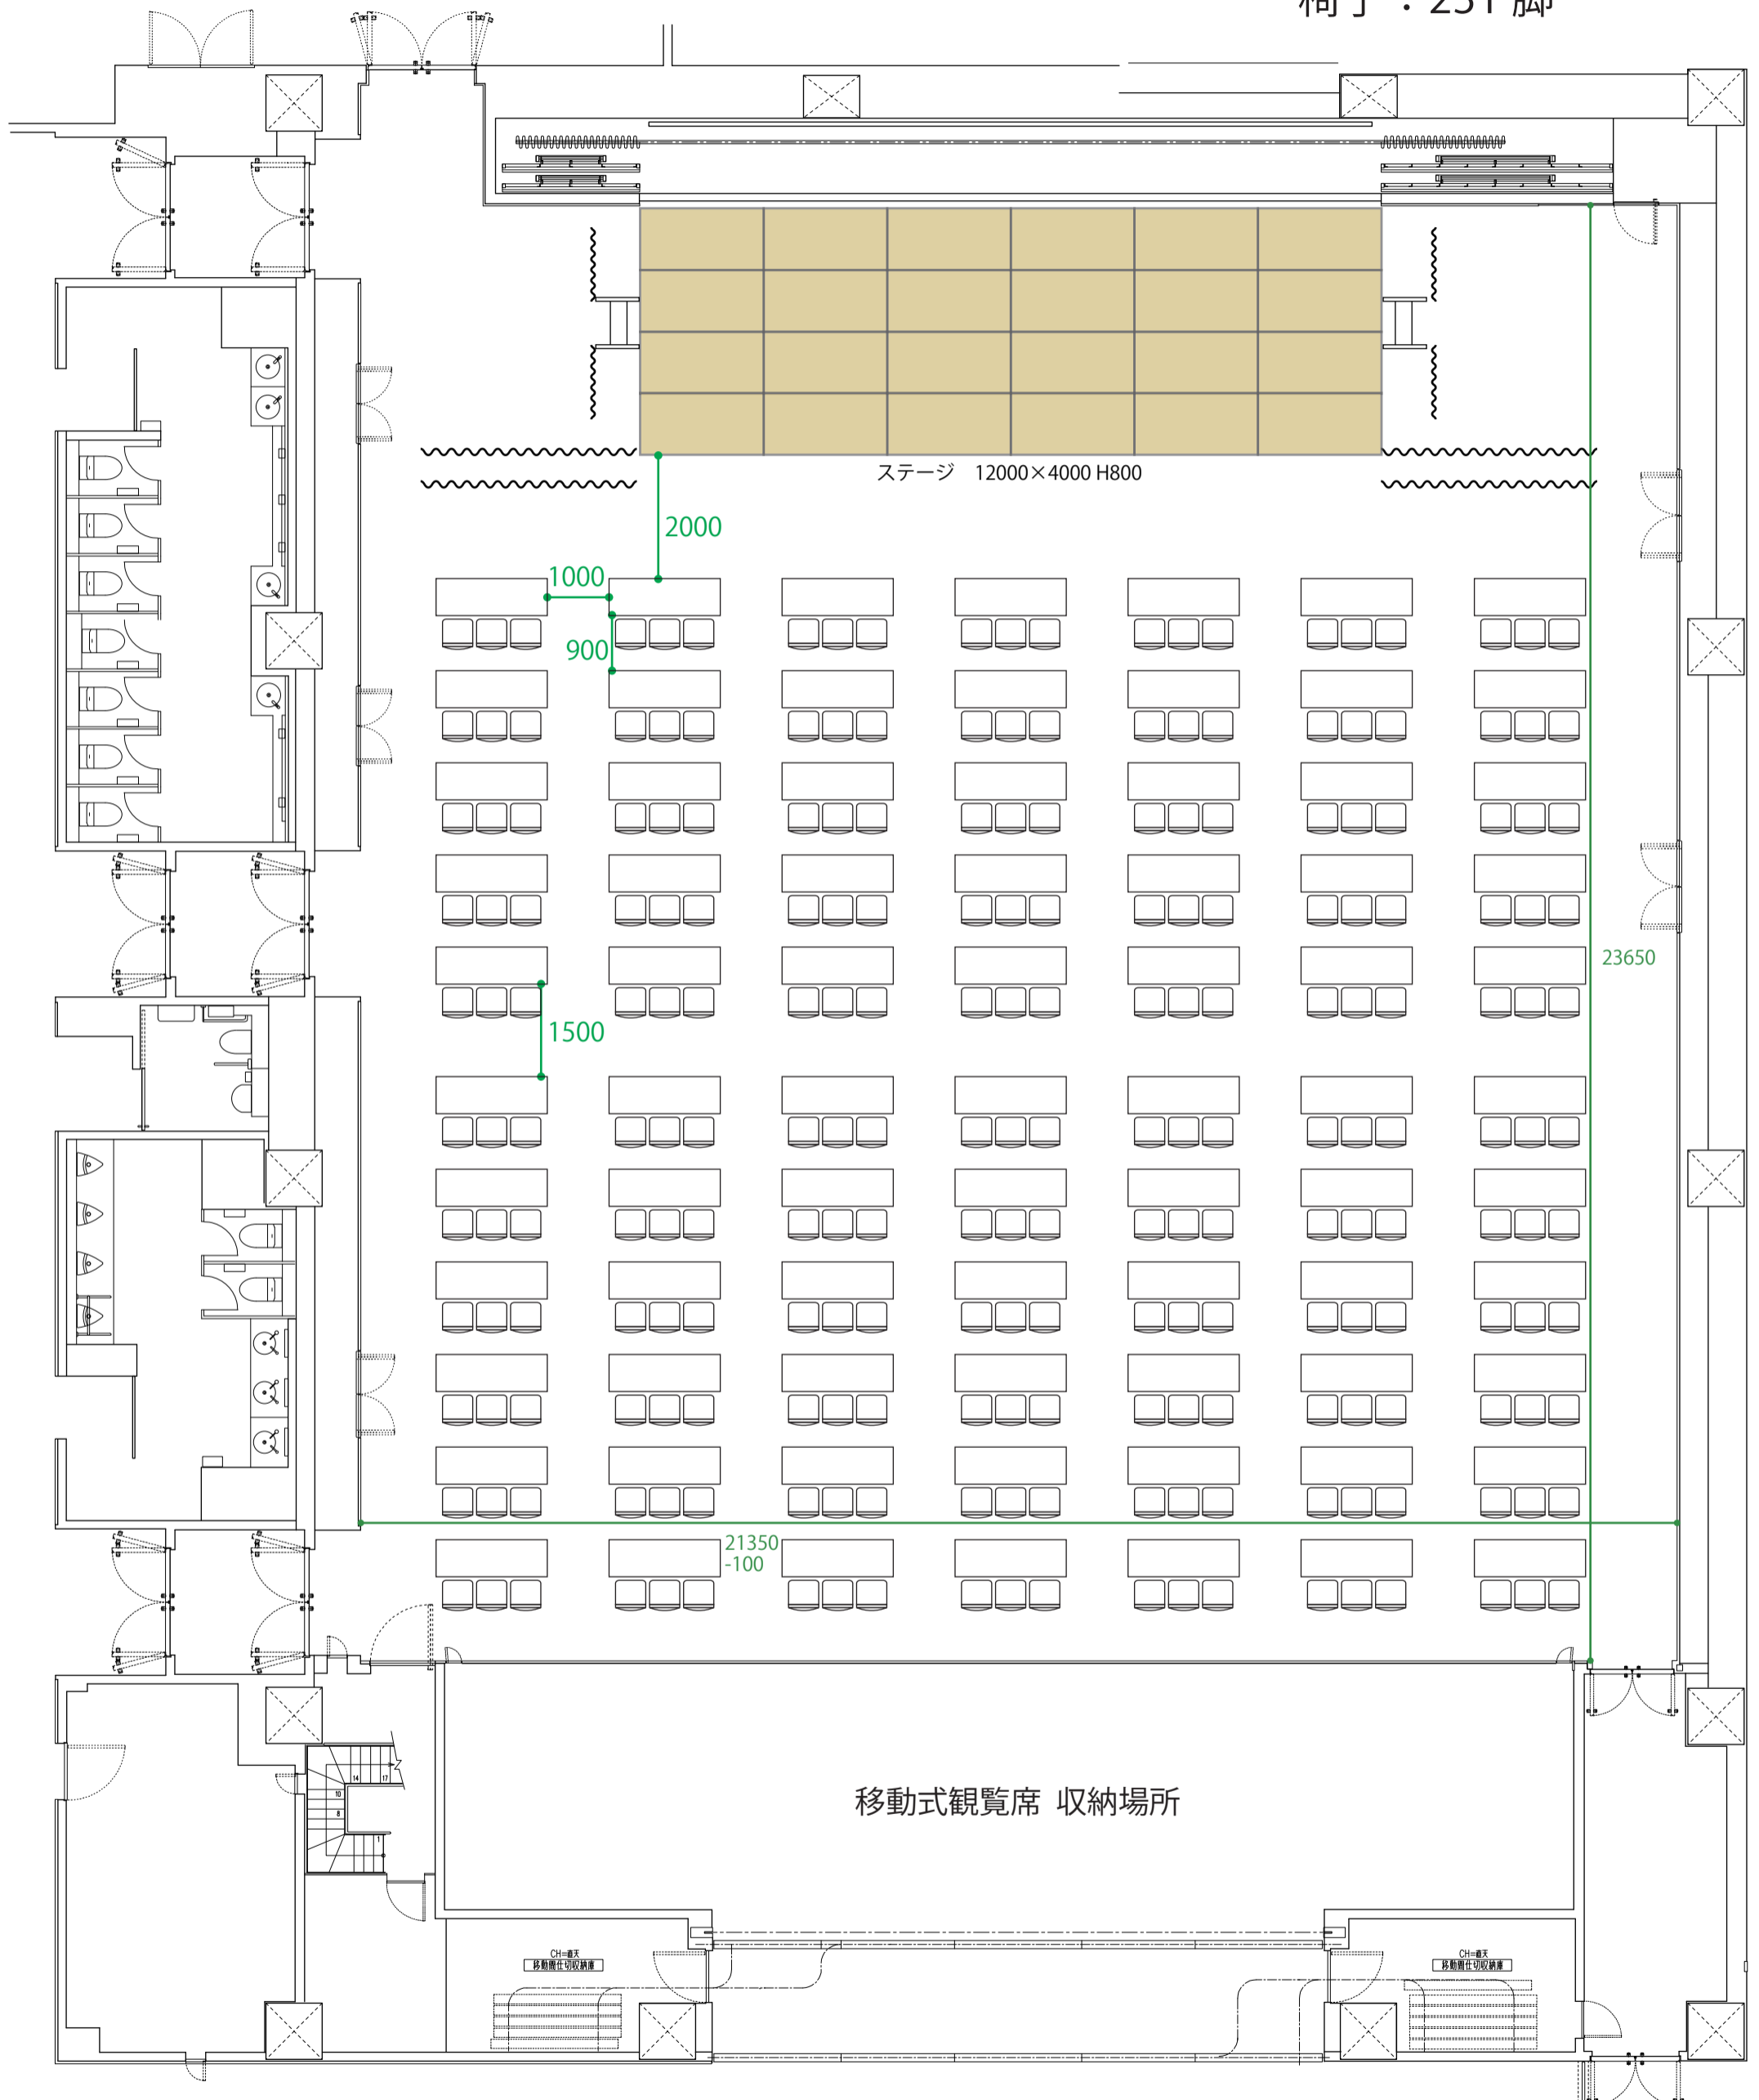

Scale=1/100 (A3)