


天平ホール

ホール内面積 約600m²

椅子：504脚

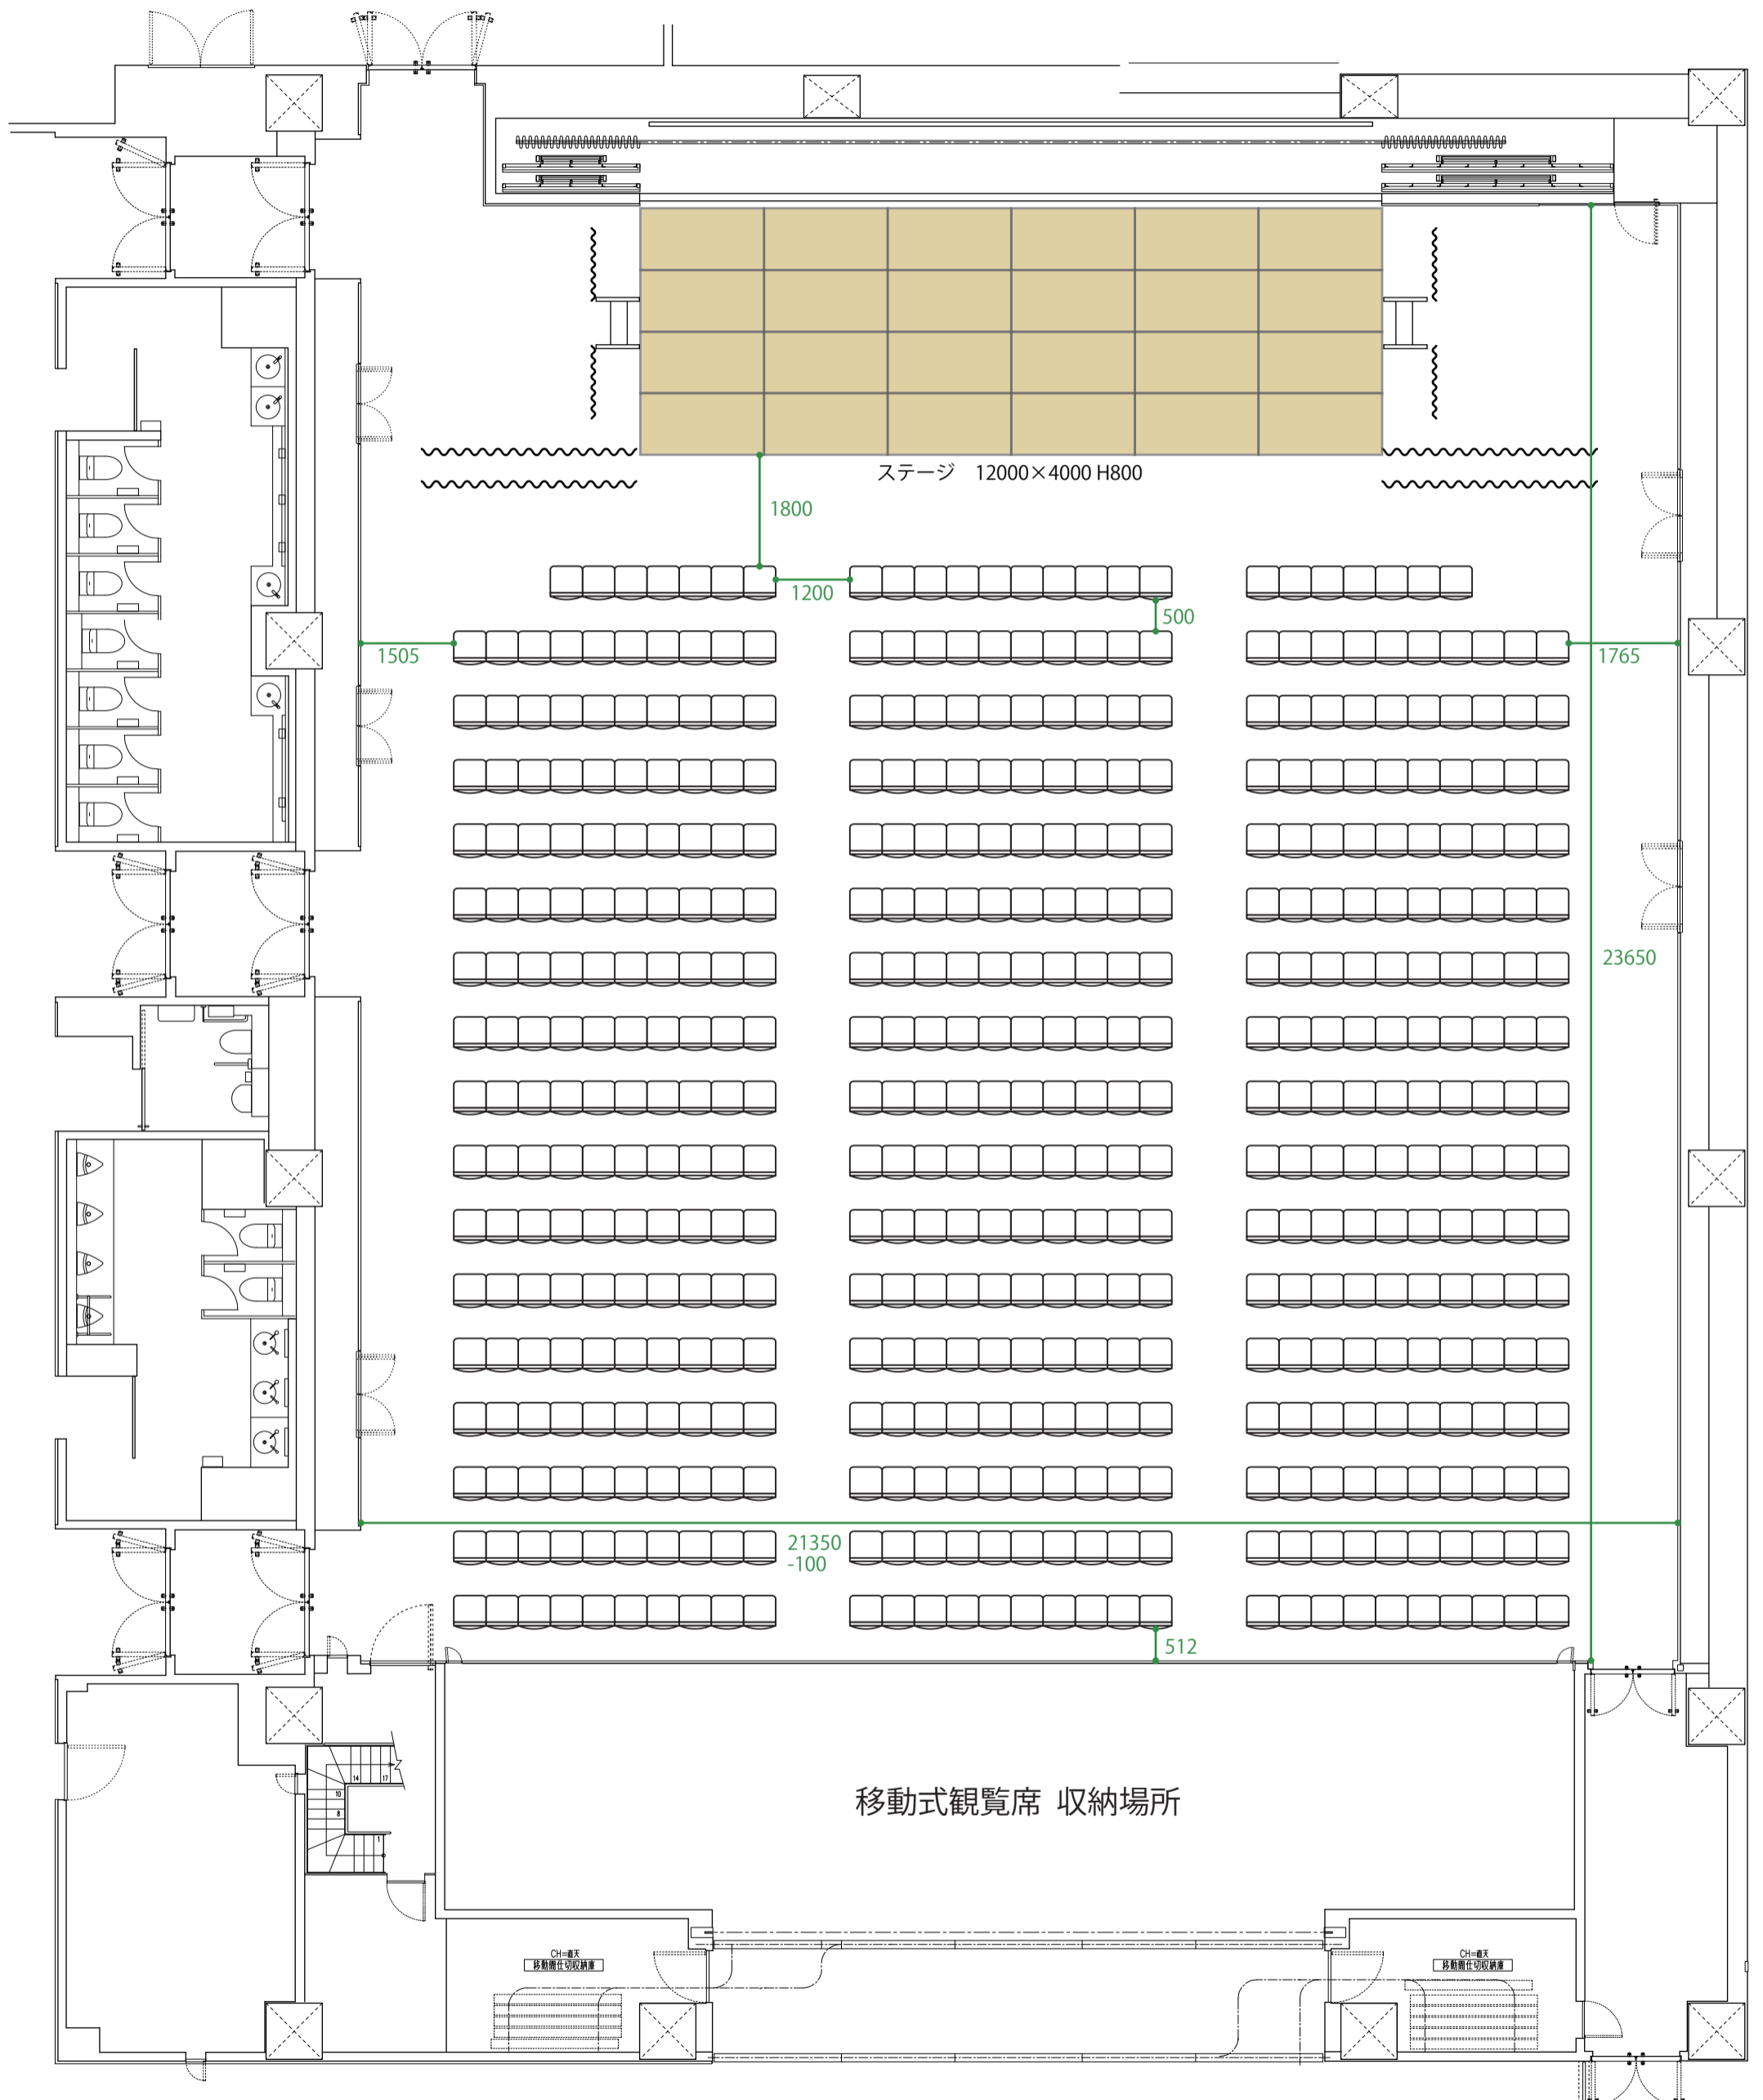

Scale=1/100 (A3)